


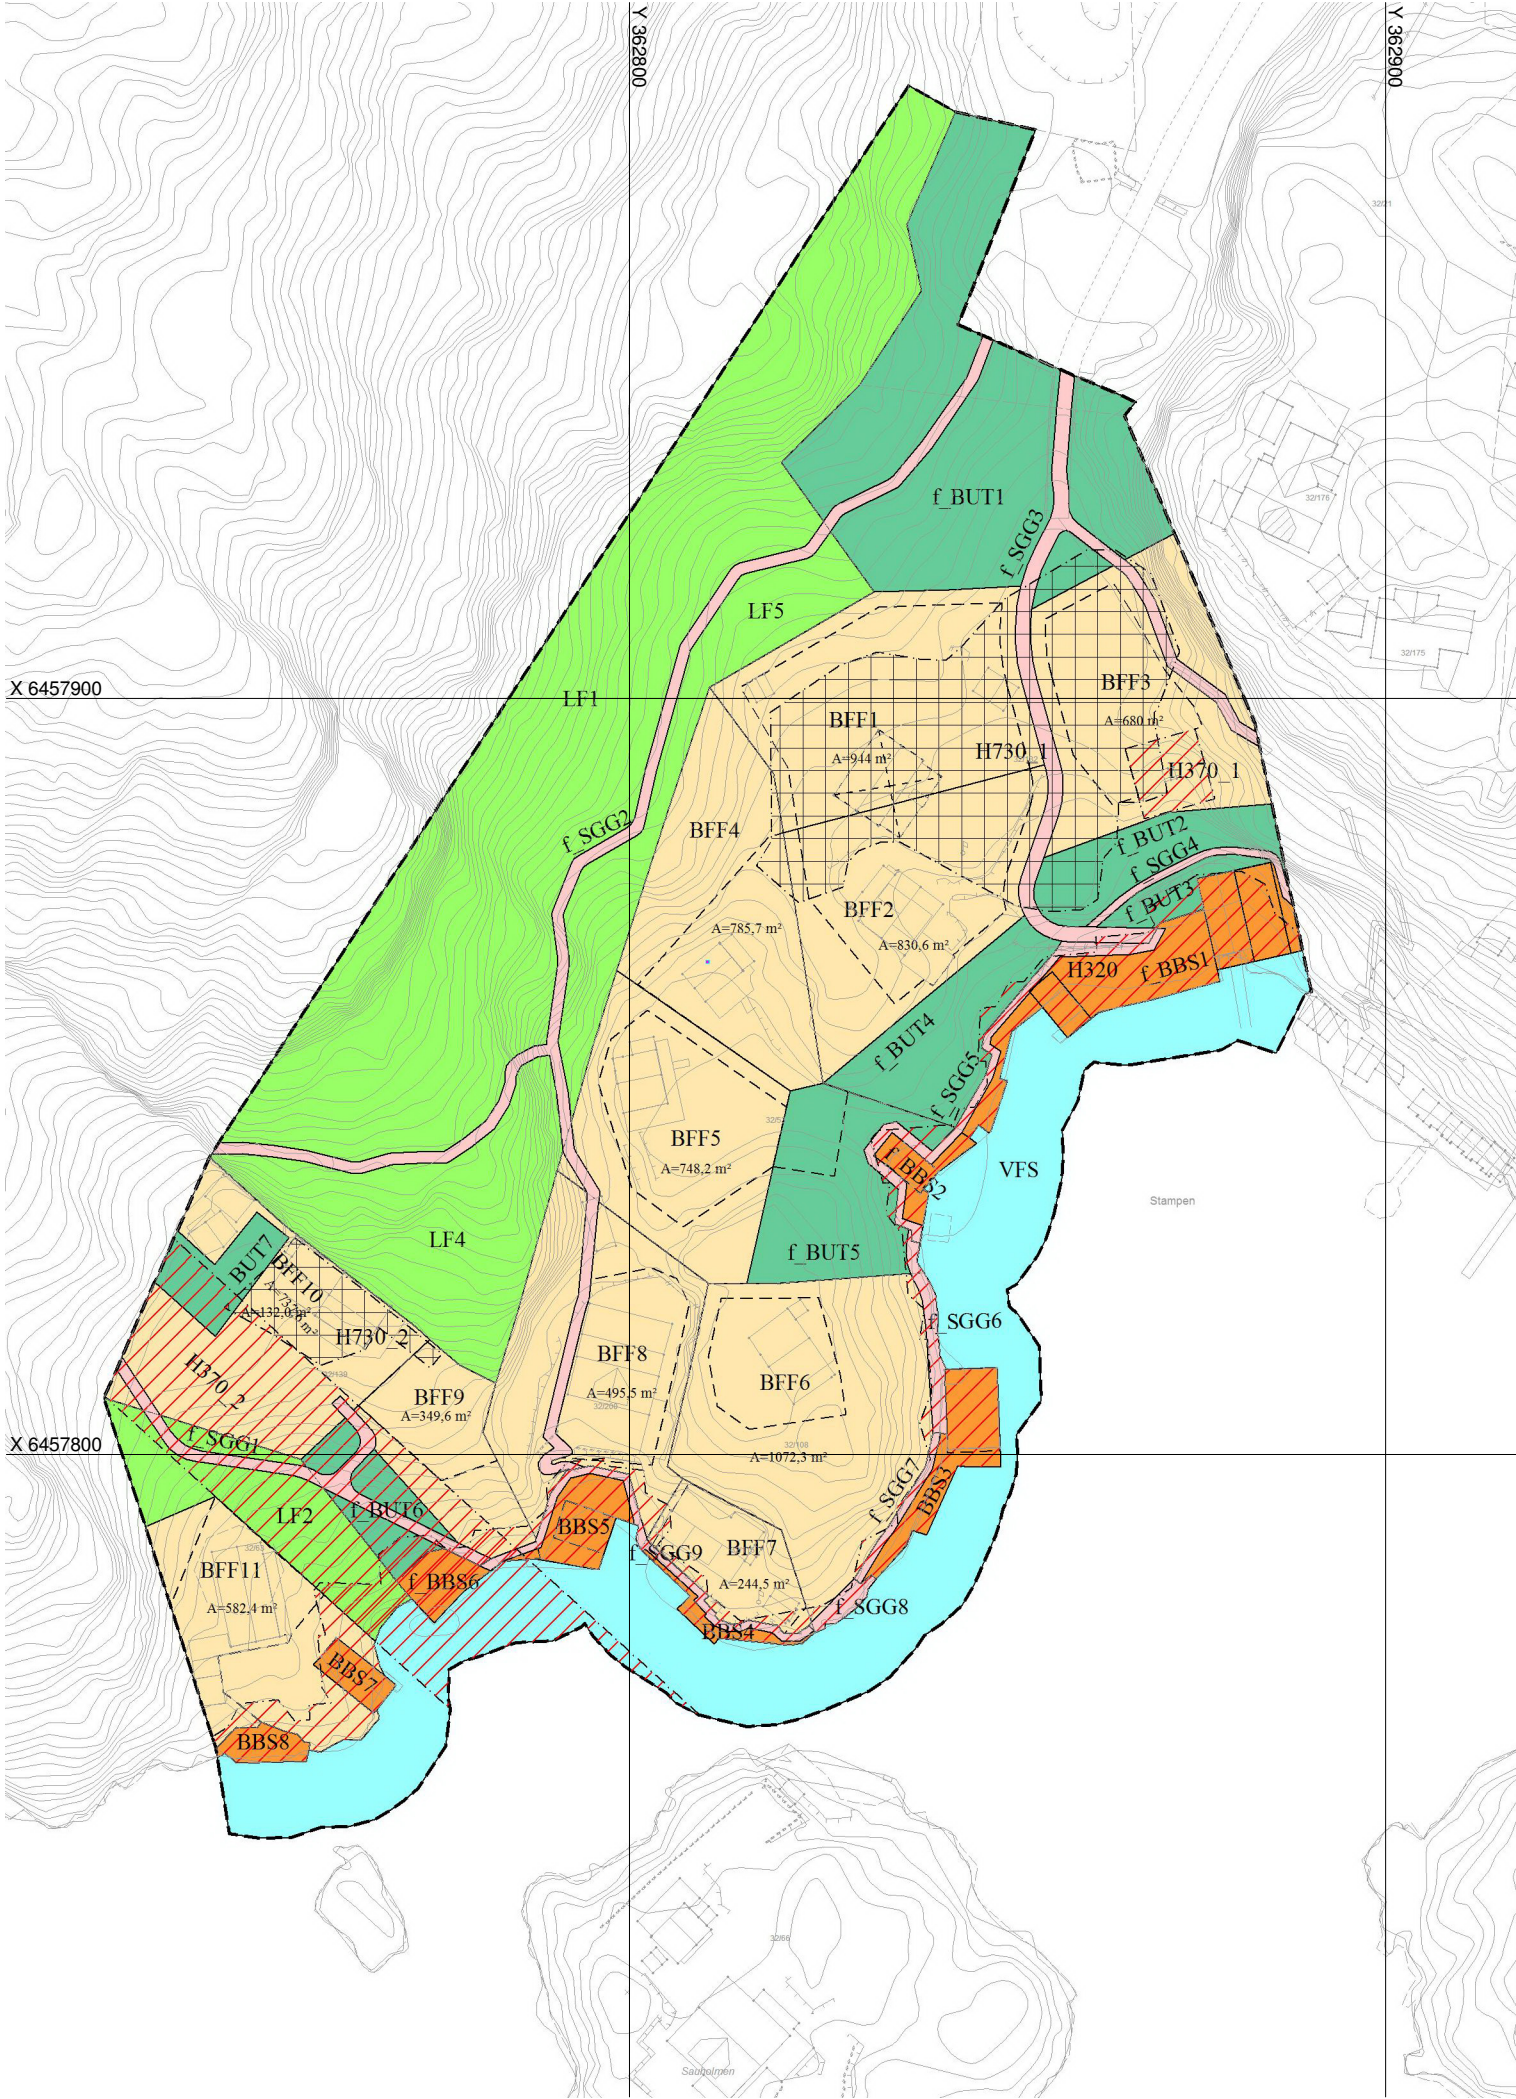

TEGNFORKLARING

Plandata

Reguleringsplan PBL 2008

- Båndlegginggrense nåværende
- Fritidsbebyggelse - frittliggende
- Småbåtanlegg i sjø og vassdrag med tilhørende strandsone
- Uteoppholdsareal
- Gangveg/gangareal/gågate
- Friluftsmål
- Friluftsområde i sjø og vassdrag med tilhørende strandsone
- Faresone - Flomfare
- Faresone - Høyspenningsanlegg (ink høyspentkabler)
- Båndlegging etter lov om kulturminner

Felles for reguleringsplan PBL 1985 og 2008

- Planens begrensning
- Formålsgrense
- Faresonegrense
- Regulert tomtegrense
- Byggegrense
- Planlagt bebyggelse
- Bebyggelse som forutsettes fjernet

Basiskartet er tegnet med svak gråfarge

Kartopplysninger

Kilde for basiskart: N1
Dato for basiskart: 07.06.2022
Koordinatsystem: UTM sone 32 / Euref89
Høydegrunnlag: NN 2000

Ekvidistanse 1 m
Kartmålestokk 1:1000
0 10 20 30 40 m



Flekkefjord kommune

AREALPLAN ETTER PBL AV 2008

Stampen vest, gnr. 32 bnr. 1, Abelnnes

Nasjonal arealplan-ID
4207201809

Plantype:
Detaljregulering
Forslagsstiller:
Rune Aksland

Saksnummer:
20/04592

SAKSBEHANDLING ETTER PLAN- OG BYGNINGSLOVEN

Kunngjøringsdato for planvedtak:	10.06.2022	Behandlingsorgan	Møtesaksnr	Dato	Sign
Dato for siste revisjon av plankart:	07.06.2022				
Planvedtak:		Bystyret	15/22	07.04.2022	PRa
Innstillende behandling		Utvalg for samfunn	12/22	08.03.2022	PRa
Høring og offentlig ettersyn fra/til:	23.06 - 20.08.2021	Utvalg for samfunn	59/21	08.06.2021	PRa
Kunngjøring av oppstart av planarbeidet:				14.12.2018	Regulant
PLANEN ER UTARBEIDET AV: Kristiansen & Selmer-Olsen AS					