


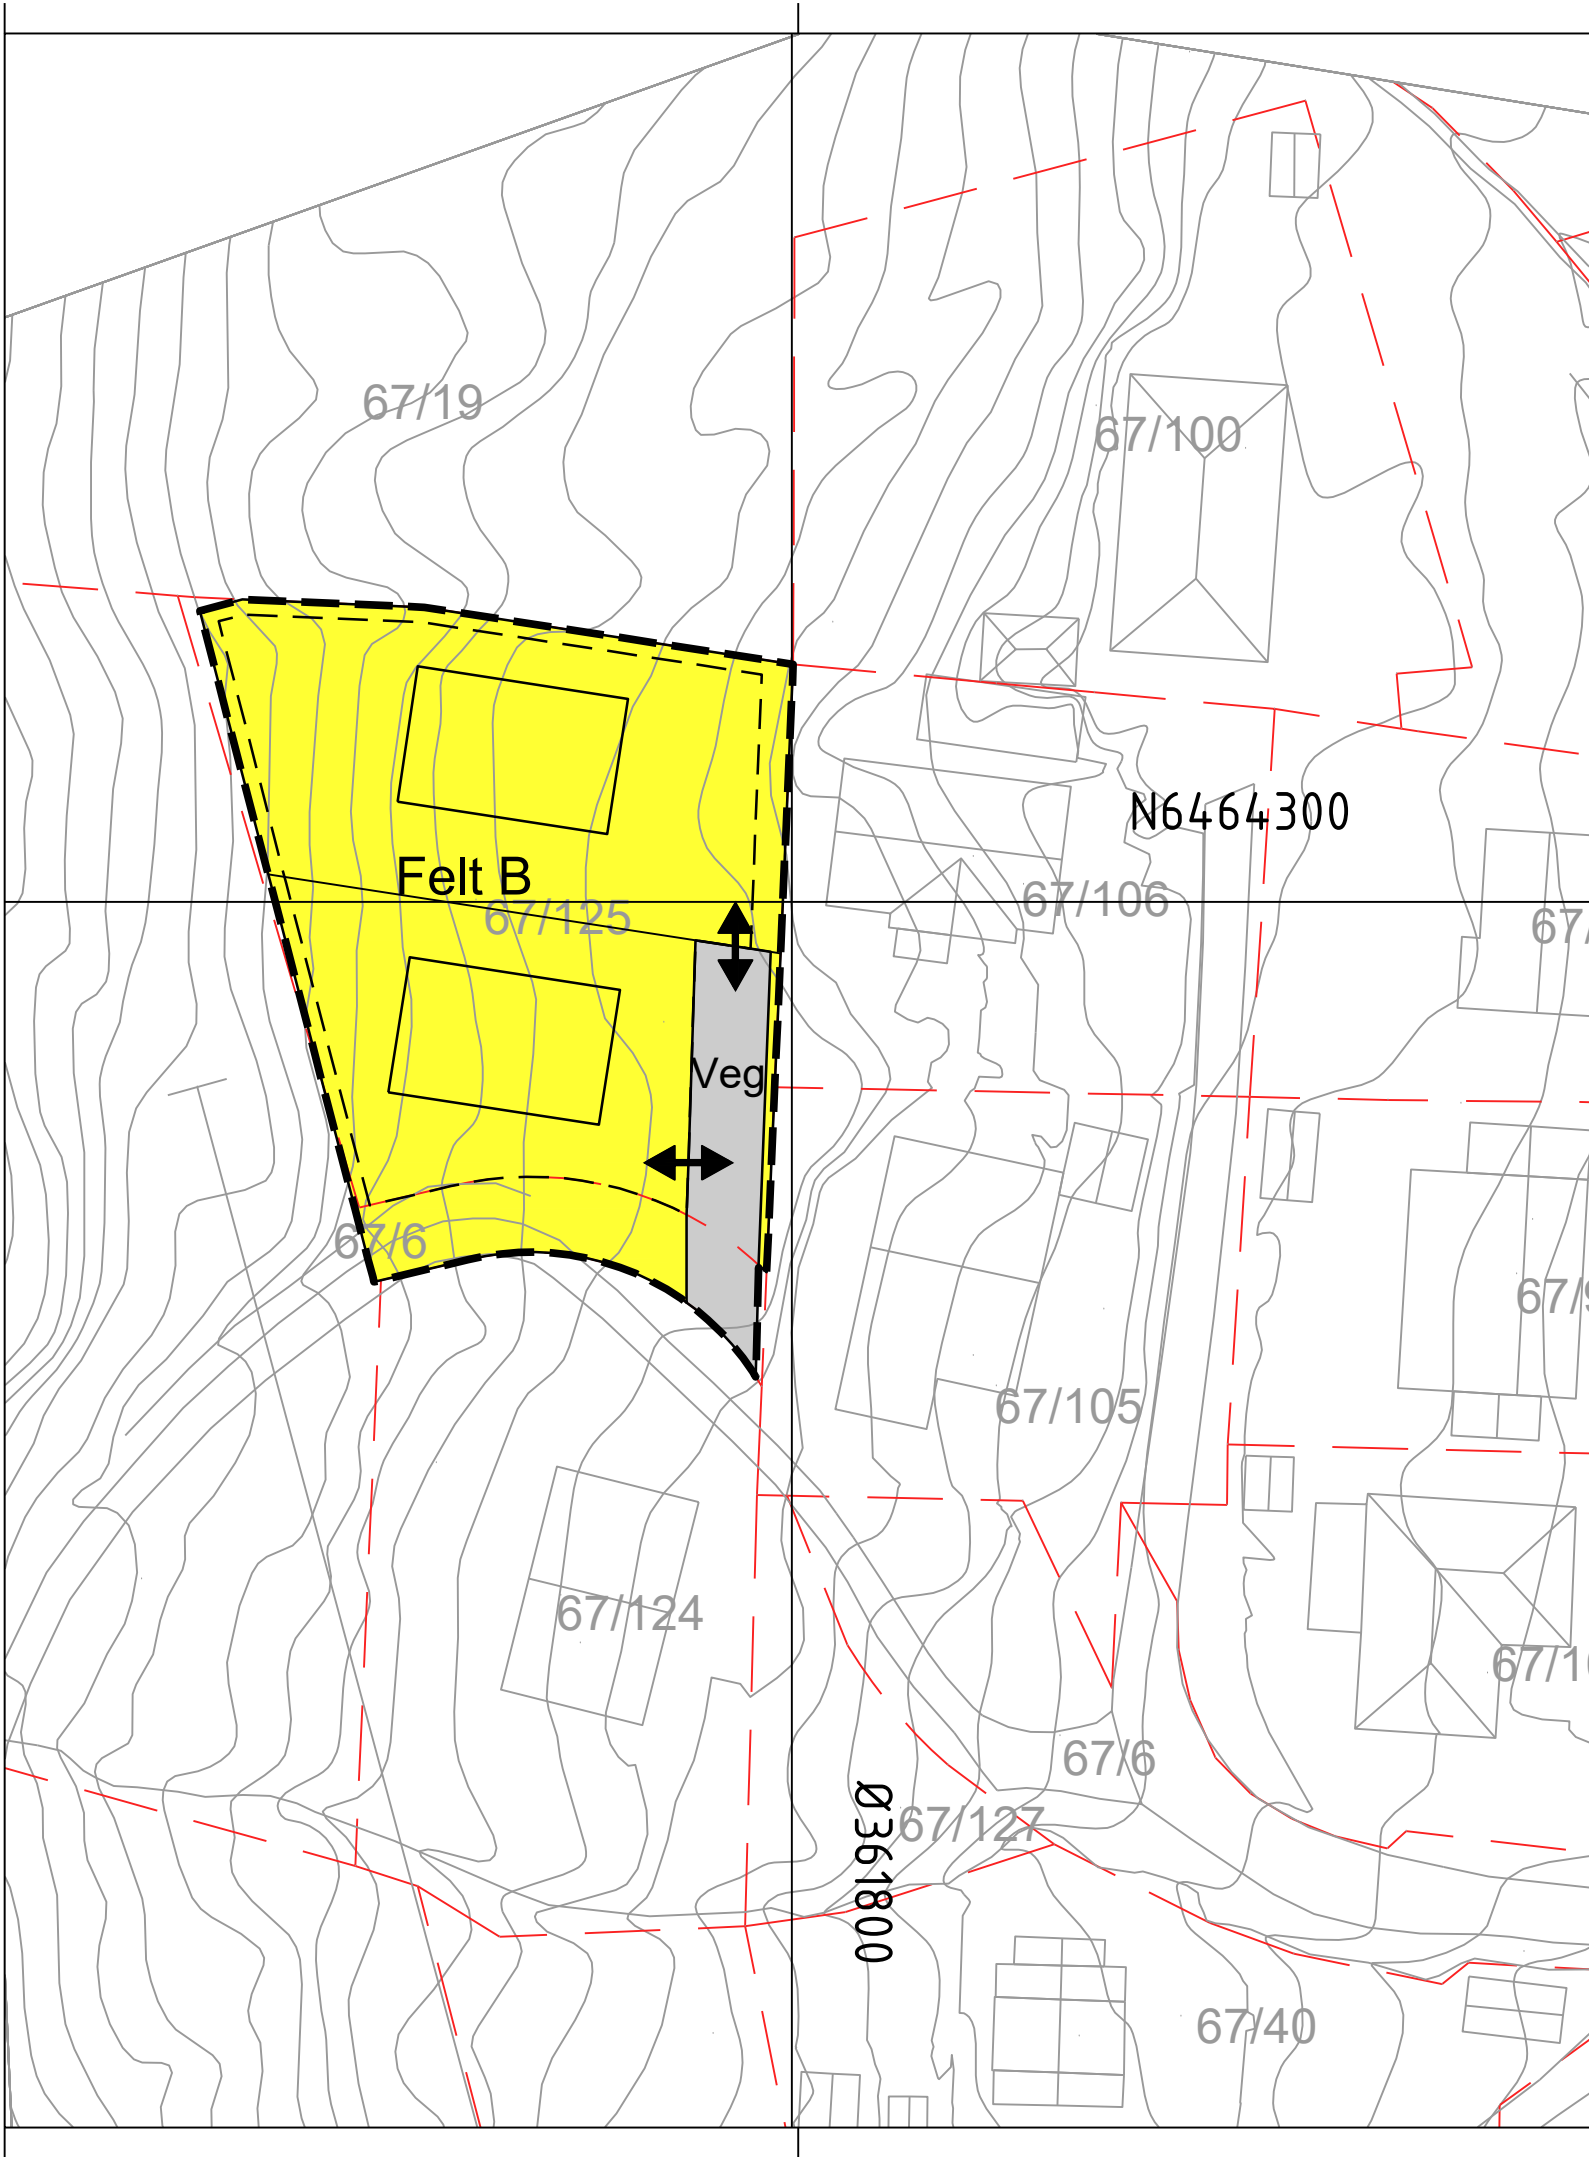

Tegnforklaring

Reguleringsplan PBL 2008
§12-5. Nr. 1 - Bebyggelse og anlegg
§12-5. Nr. 2 - Samferdselsanlegg og teknisk infrastruktur

Felt B Boligbebyggelse


Veg Veg

- Linjesymbol
- Plangrense
 - Formålgrense
 - Regulert eiendomsgrense
 - Byggegrense
 - Planlagt bebyggelse

Punktsymboler

- Avkjørsel - både inn og utkjøring

Kartopplysninger
Kilde for basiskart:
Dato for basiskart:
Koordinatsystem: ETRS89.UTM-32N
Høydegrunnlag: NN2000

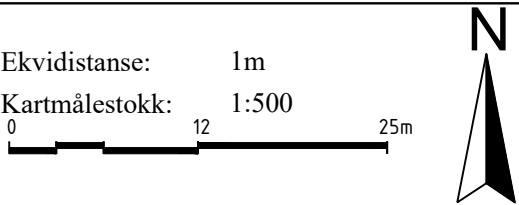

Reguleringsendring av:

Flekkefjord kommune
Søyland – Tjorsvåg sør, området nord for Tjorsvågheimen gnr. 67, bnr. 125
Nasjonal arealplanID: 4207_200102-01



Saksbehandling ifølge plan- og bygningsloven

Nabovarsel / høring	Administrativt vedtak	Plankart datert 25.06.2025	Bestemmelser datert 25.06.2025
		Utarbeidet av ARKIT AREALPLAN egðastreik Arkitektur - Plan - Landskap	Saksnr
			Rev. dato 04.11.2025

Det bekreftes at plankartet er i samsvar med fullmaktsvedtak

Plansjef