


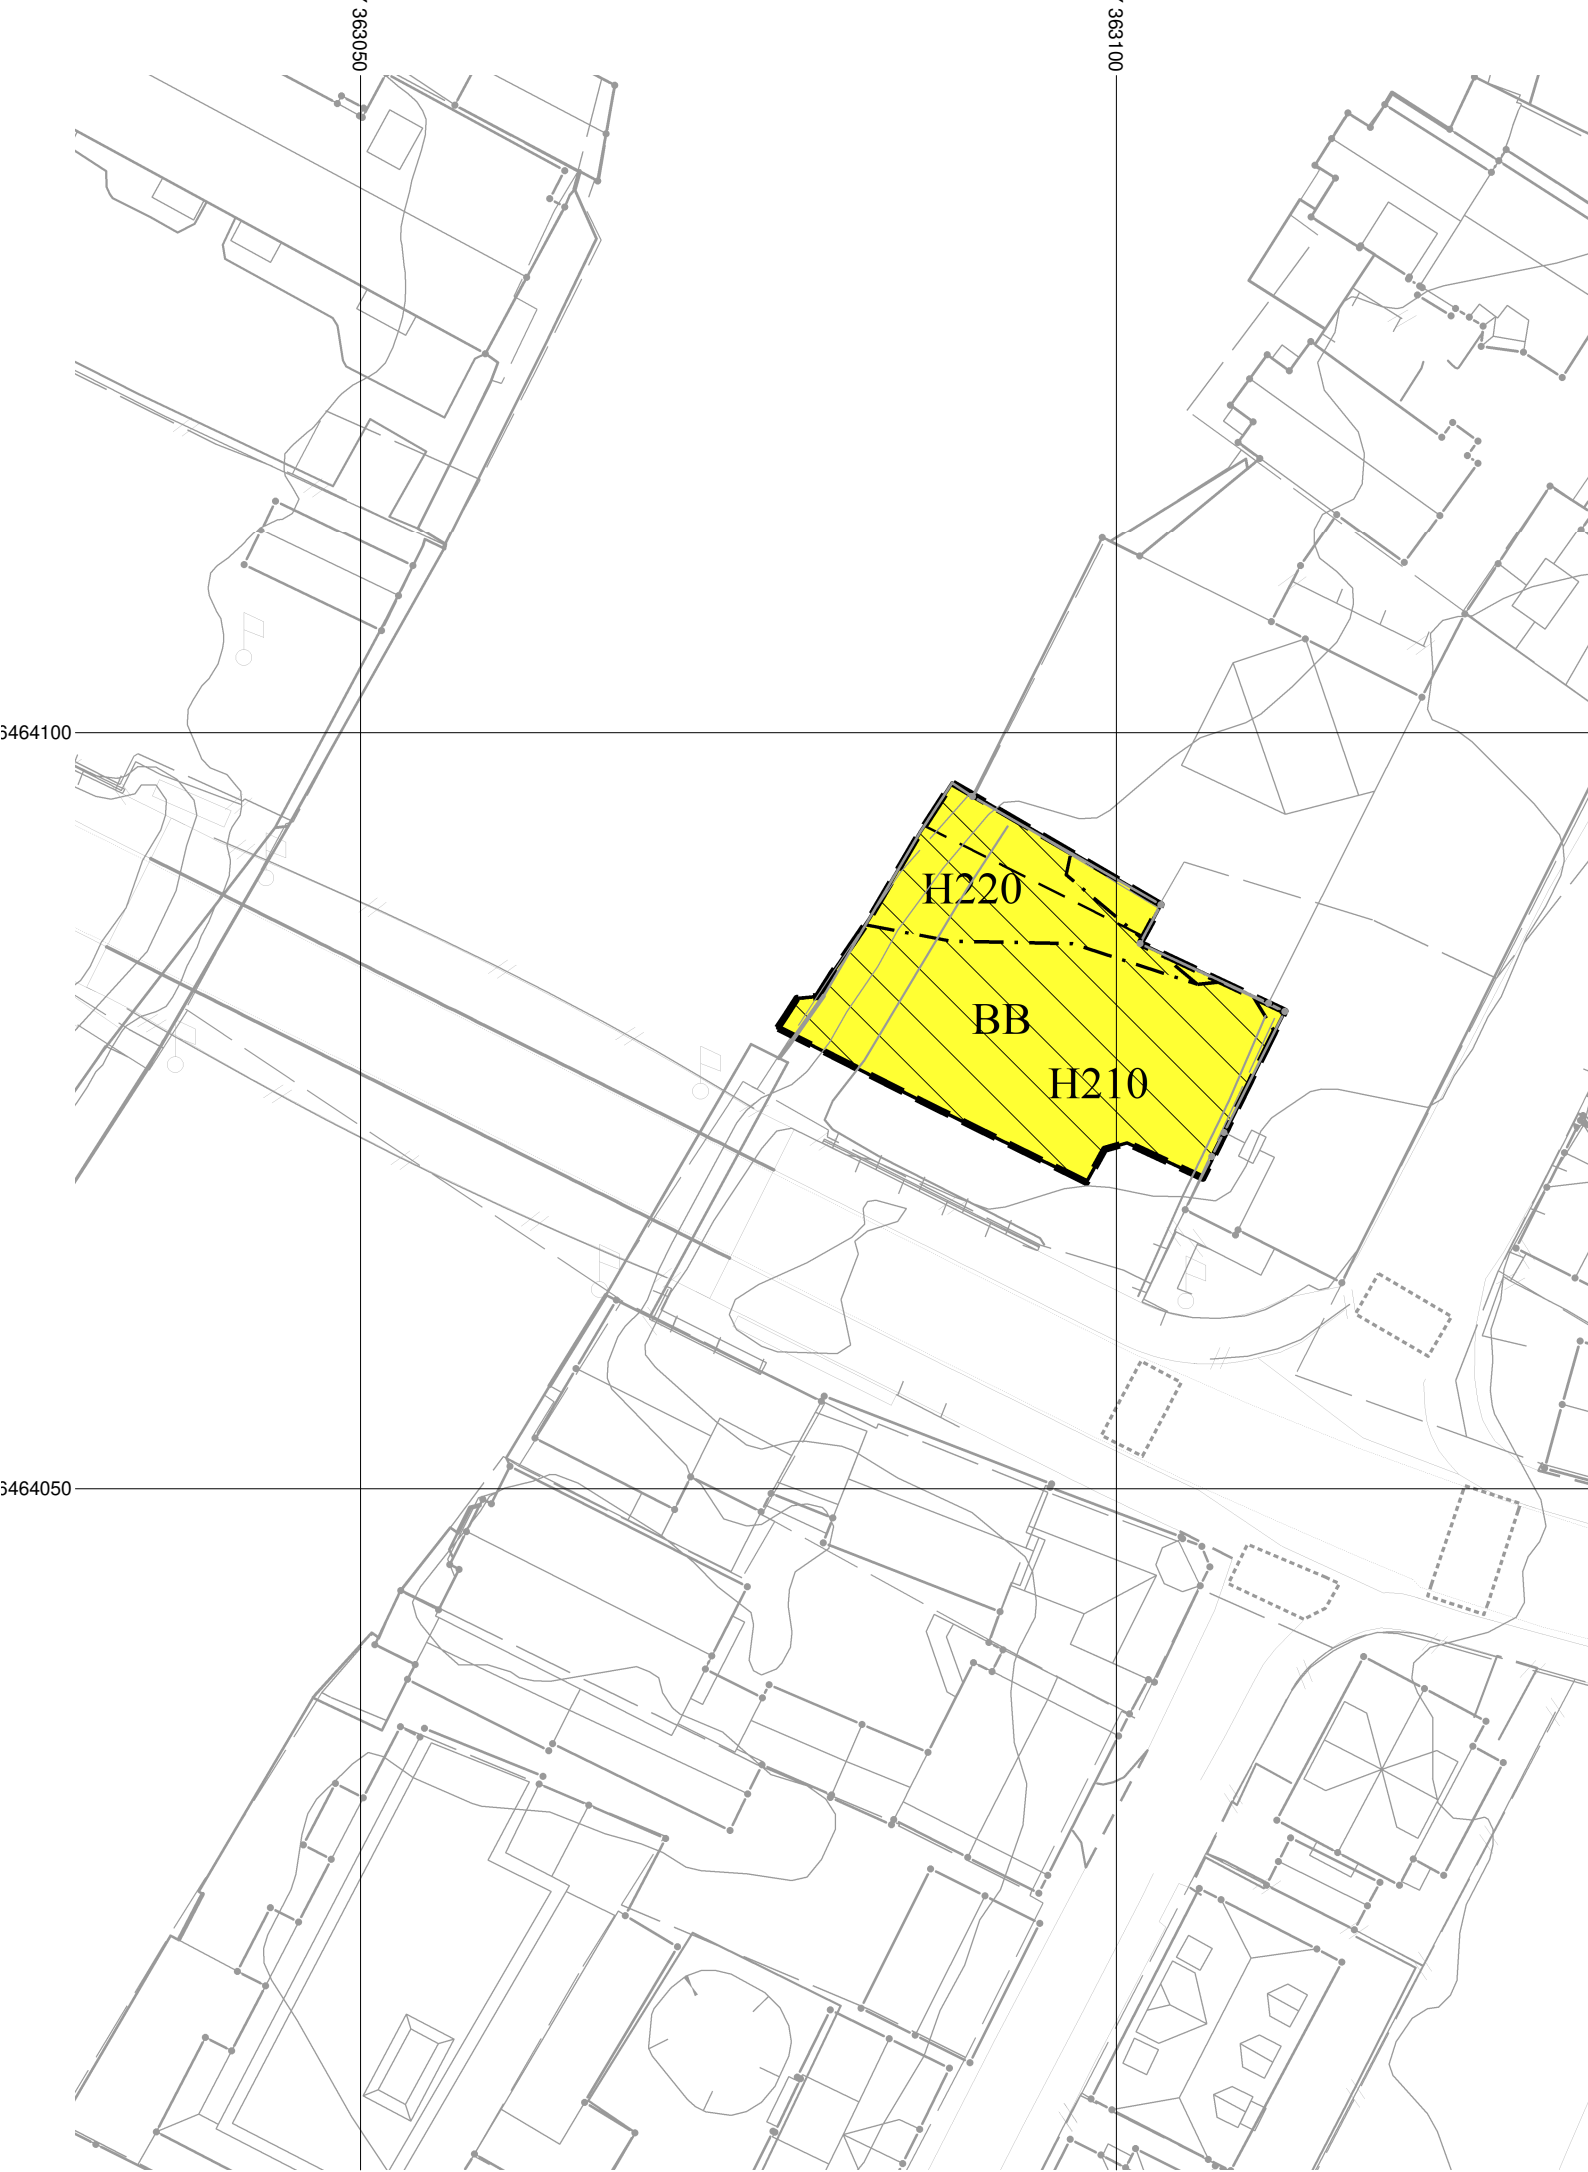

TEGNFORKLARING

Plandata

Reguleringsplan PBL 2008

Støysonegrense

BB Boligbebyggelse, blokker

H210 Støysone - Rød sone iht. T-1442

H220 Støysone - Gul sone iht. T-1442

Felles for reguleringsplan PBL 1985 og 2008

Planens begrensning

Formålsgrense

Byggegrense

Basiskartet er tegnet med svak gråfarge

Kartopplysninger

Kilde for basiskart: N1

Dato for basiskart: 06.03.2026

Koordinatsystem: UTM sone 32 / Euref89

Høydegrunnlag: NN 2000

Ekvidistanse 1 m

Kartmålestokk 1:500

0 5 10 15 20 m

N



Flekkefjord kommune

AREALPLAN ETTER PBL AV 2008

Brogaten 25, gnr. 203 bnr. 409, nivå 2

Nasjonal arealplan-ID
4207202304

Plantype:
Detaljregulering

Forslagsstiller:
Brogaten 25 AS

Saksnummer:
23/02910

SAKSBEHANDLING ETTER PLAN- OG BYGNINGSLOVEN

Kunngjøringsdato for planvedtak:	Behandlingsorgan	Møtesaksnr	Dato	Sign
Dato for siste revisjon av plankart: 06.03.2026	Bystyret			
Planvedtak:				
Høring og offentlig ettersyn fra/til: 10.03.2026 - 24.04.2026	Utvalg for samfunn	8/26	24.02.2026	PRa
Høring og offentlig ettersyn fra/til: 29.04.2025 - 13.06.2025	Utvalg for samfunn	18/25	01.04.2025	PRa
Kunngjøring av oppstart av planarbeidet:			08.04.2024	Regulant

PLANEN ER UTARBEIDET AV:

Egdastrek AS