


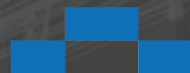

ILLUSTRASJONSPROSJEKT

Detaljregulering Brogaten 25



PLANID

4207_200304



Kontaktinfo

Mj@arkit.no

51405016



Adresse

Holamoen 3, 4460 Moi


INNLEDNING

Dette illustrasjonsprosjektet er utarbeidet som en del av reguleringsplanen og har som formål å visualisere de foreslåtte planene for området. Illustrasjonene gir et overblikk over hvordan reguleringsforslaget kan materialisere seg i det aktuelle landskapet og miljøet. Prosjektet inkluderer visuelle fremstillinger som skal bistå i å forstå de foreslåtte utbyggingsstrukturene, funksjonelle sammenhengene, samt integreringen av nye elementer i eksisterende omgivelser. Illustrasjonene er ment som en veiledning og et supplement til reguleringsplanens tekniske dokumenter.




Tiltakshaver Brogaten 25 AS		Prosjekt status Skisse	Tegning innhold Solstudie 21.03		Målestokk 1:1000		Format A3	ARKIT AS Holamoen 3, 4460 Moi  www.arkit.no post@arkit.no								
Byggeplass Brogaten 25		Denne tegning er vår eiendom og må ikke urettmessig brukes eller etterliknes jfr. lov om åndsverk av 1961.	Prosjekt Detaljregulering		Prosjekt nr. 2023014		Tegn. nr. K500 (1)									
Kommune Flekkefjord	Gnr./Bnr. 203/409		Tegnet av MJR		Kontrollert av	Dato 21.01.2025										
										Rev	Dato	Av	Korreksjoner			

E

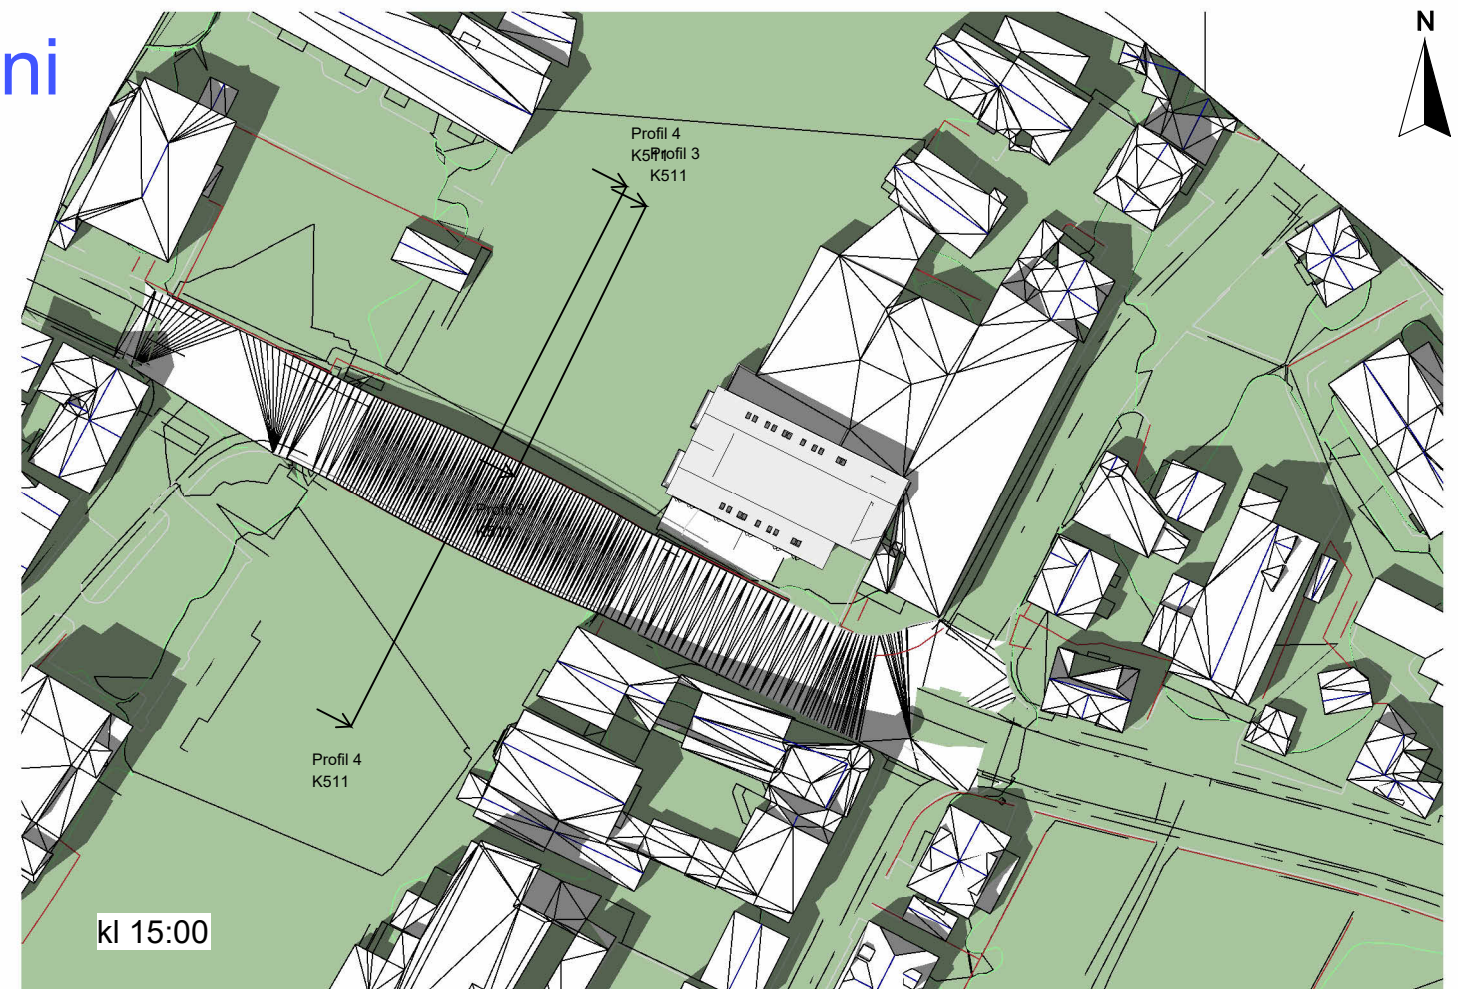


E

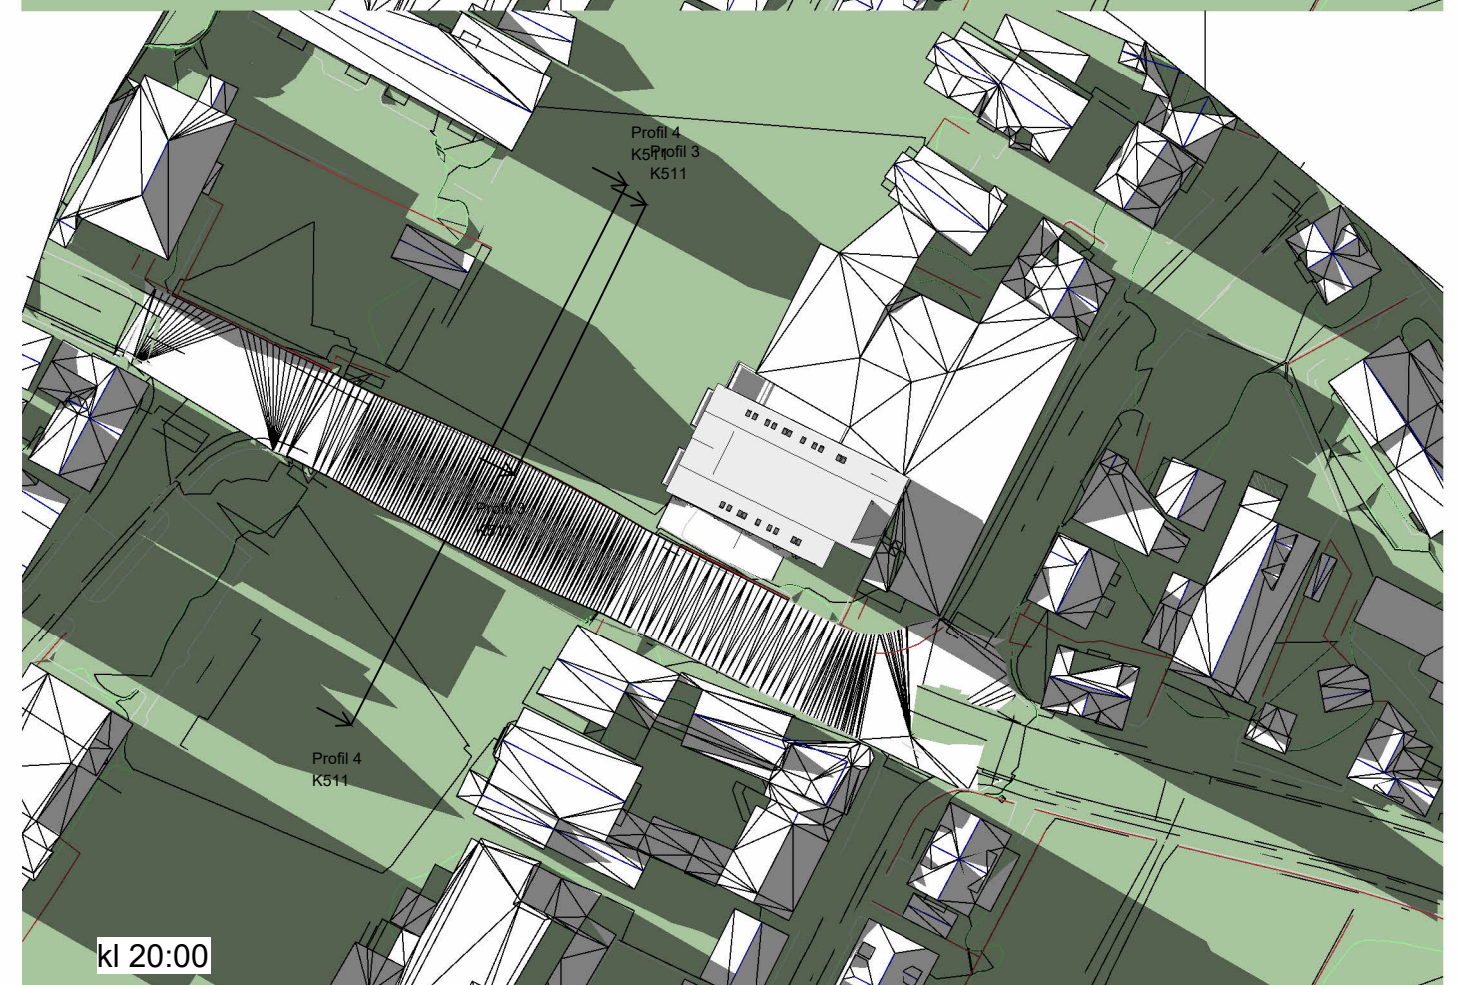


ARKIT AS
Holamoen 3, 4460 Moi

Rev	Dato	Av	Korreksjoner

Tegningsliste Planer	
Tegn.nr	Innhold
K500	Situasjonsplan
K500	Solstudie 21.03 kl. 15
(1)	

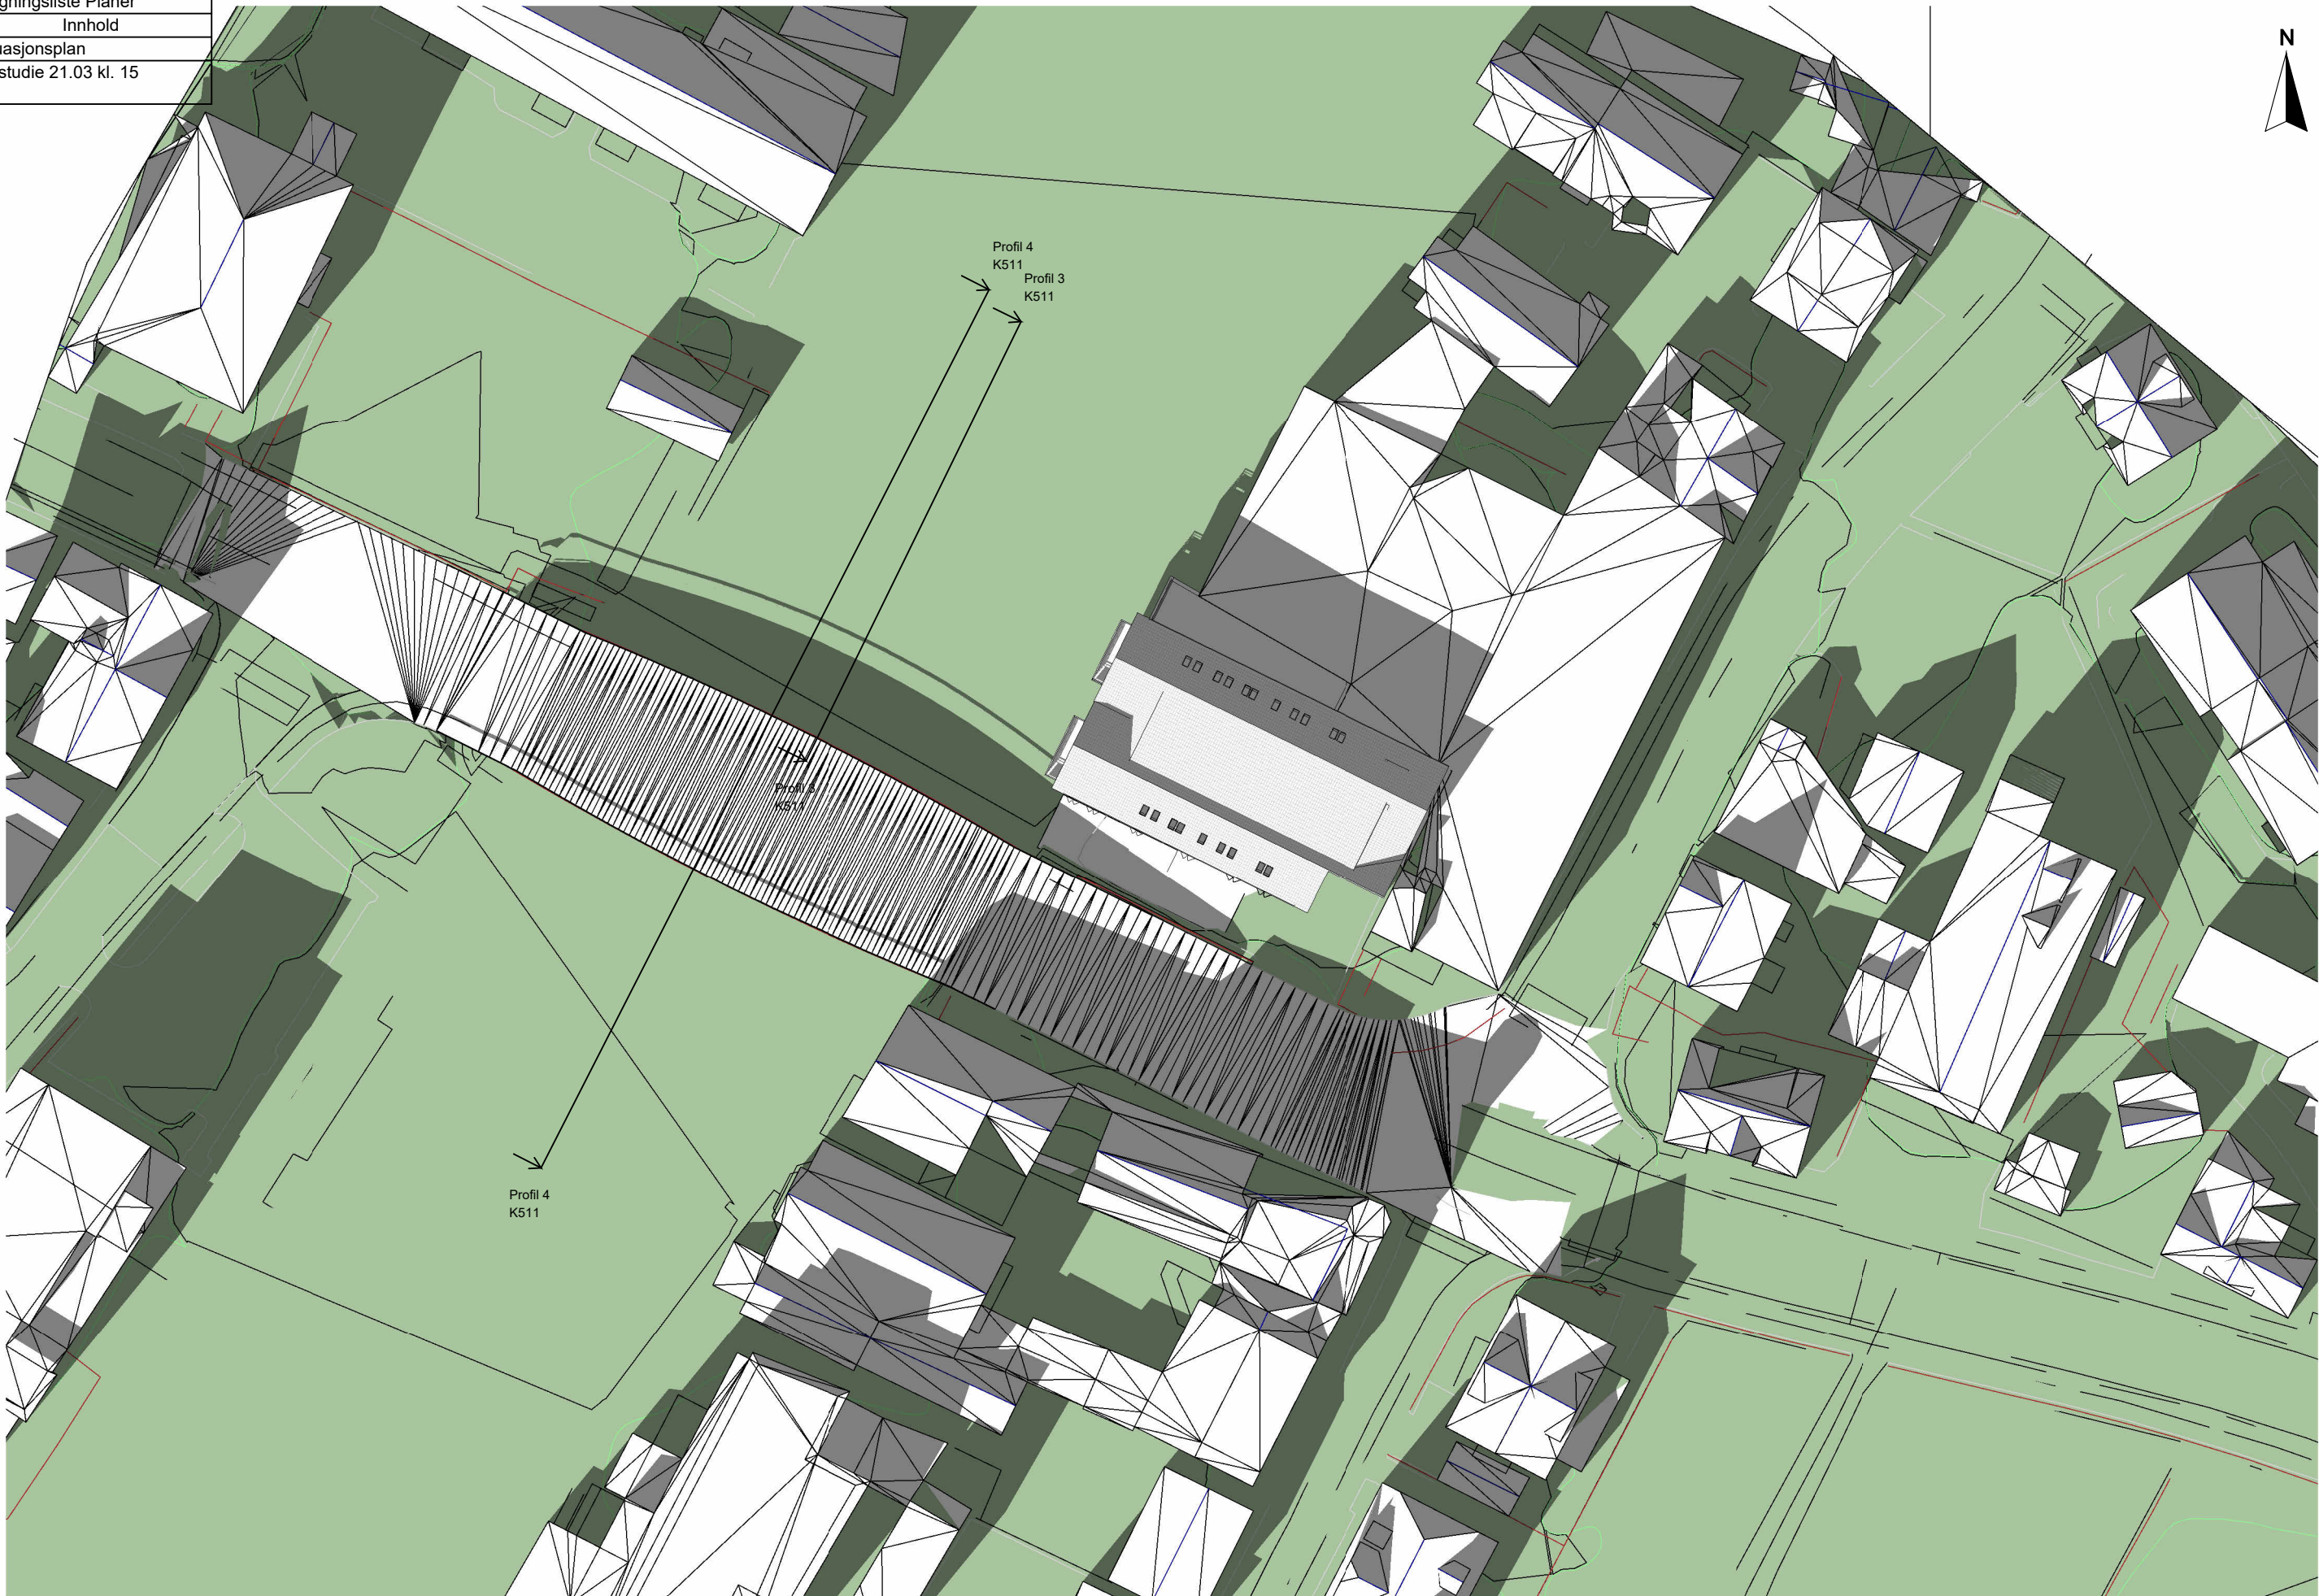

Tiltakshaver		Prosjekt status		Tegning innhold		Målestokk		Format		ARKIT AS Holamoen 3, 4460 Moi  www.arkit.no post@arkit.no							
Brogaten 25 AS		Skisse		Solstudie 21.03 kl. 15		1 : 500		A3									
Byggeplass		Denne tegning er vår eiendom og må ikke urettmessig brukes eller etterliknes jfr. lov om åndsverk av 1961.		Prosjekt		Prosjekt nr.		Tegn. nr.									
Brogaten 25				Detaljregulering		2023014		K500 (1)									
Kommune		Gnr./Bnr.		Tegnet av		Kontrollert av		Dato		Rev				Dato	Av	Korreksjoner	
Flekkefjord		203/409		MJR				21.01.2025									

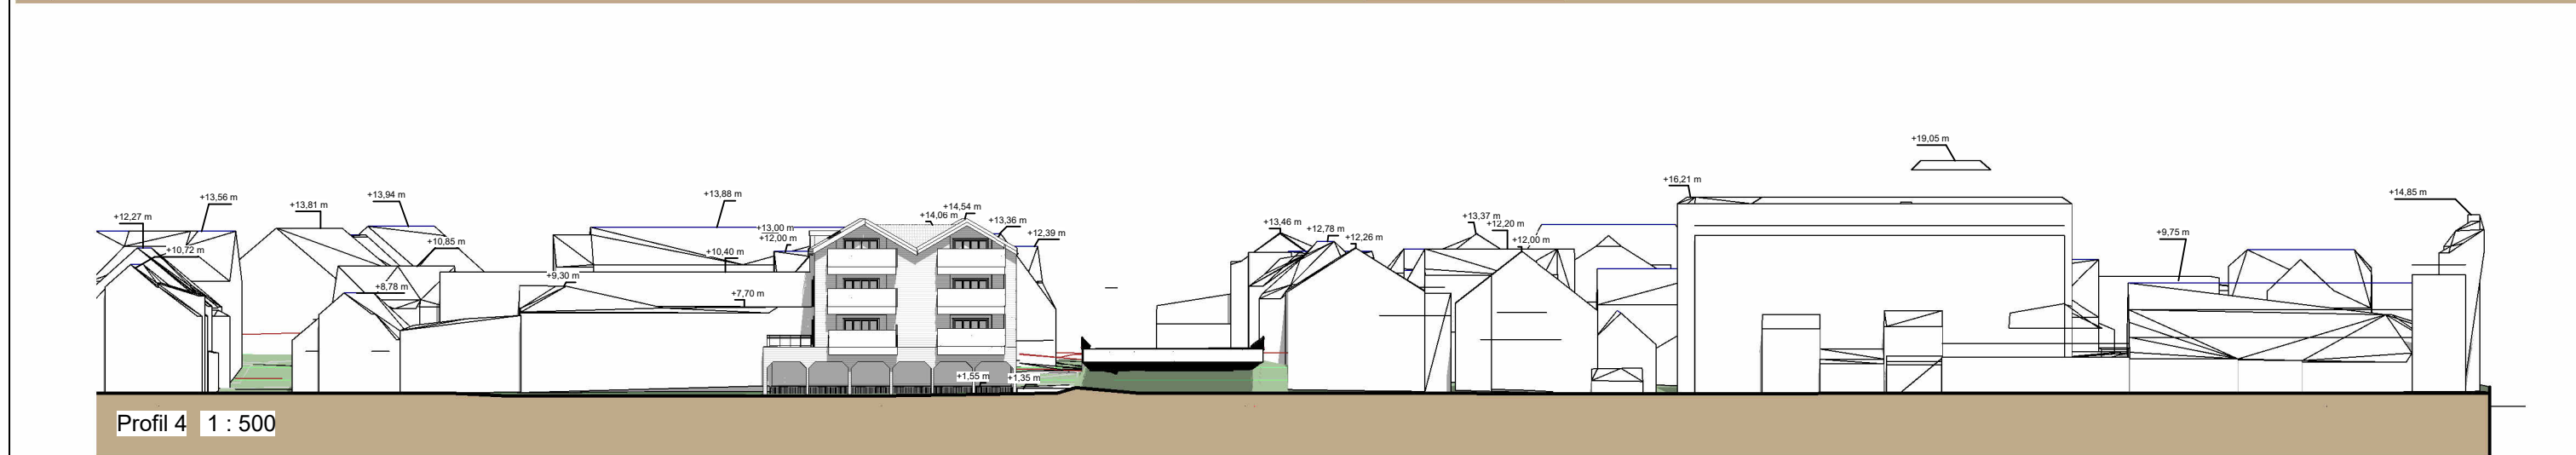


Tiltakshaver		Prosjekt status	Tegning innhold		Målestokk	Format	ARKIT AS Holamoen 3, 4460 Moi ARKIT AREALPLAN www.arkit.no post@arkit.no									
Brogaten 25 AS		Skisse	Fasadeillustrasjon		As indicated	A3										
Byggeplass		Denne tegning er vår eiendom og må ikke urettmessig brukes eller etterliknes jfr. lov om åndsverk av 1961.	Prosjekt		Prosjekt nr.	Tegn. nr.										
Brogaten 25			Detaljregulering		2023014	K511										
Kommune		Gnr./Bnr.	Tegnet av	Kontrollert av	Dato											
Flekkefjord		203/409	MJR	Checker	21.01.2025											
													Rev	Dato	Av	Korrekksjoner

ARKIT AS
Holamoen 3, 4460 Moi



Tiltakshaver		Prosjekt status		Tegning innhold		Målestokk		Format		ARKIT AS Holamoen 3, 4460 Moi ARKIT AREALPLAN www.arkit.no post@arkit.no				
Brogaten 25 AS		Skisse		Perspektiv				A3						
Byggeplass		Denne tegning er vår eiendom og må ikke urettmessig brukes eller etterliknes jfr. lov om åndsverk av 1961.		Prosjekt		Prosjekt nr.		Tegn. nr.						
Brogaten 25				Detaljregulering		2023014		K522 (1)						
Kommune				Tegnet av		Kontrollert av		Dato						
Flekkefjord		Gnr./Bnr.		MJR				15.10.2025						
		203/409									Rev	Dato	Av	Korreksjoner

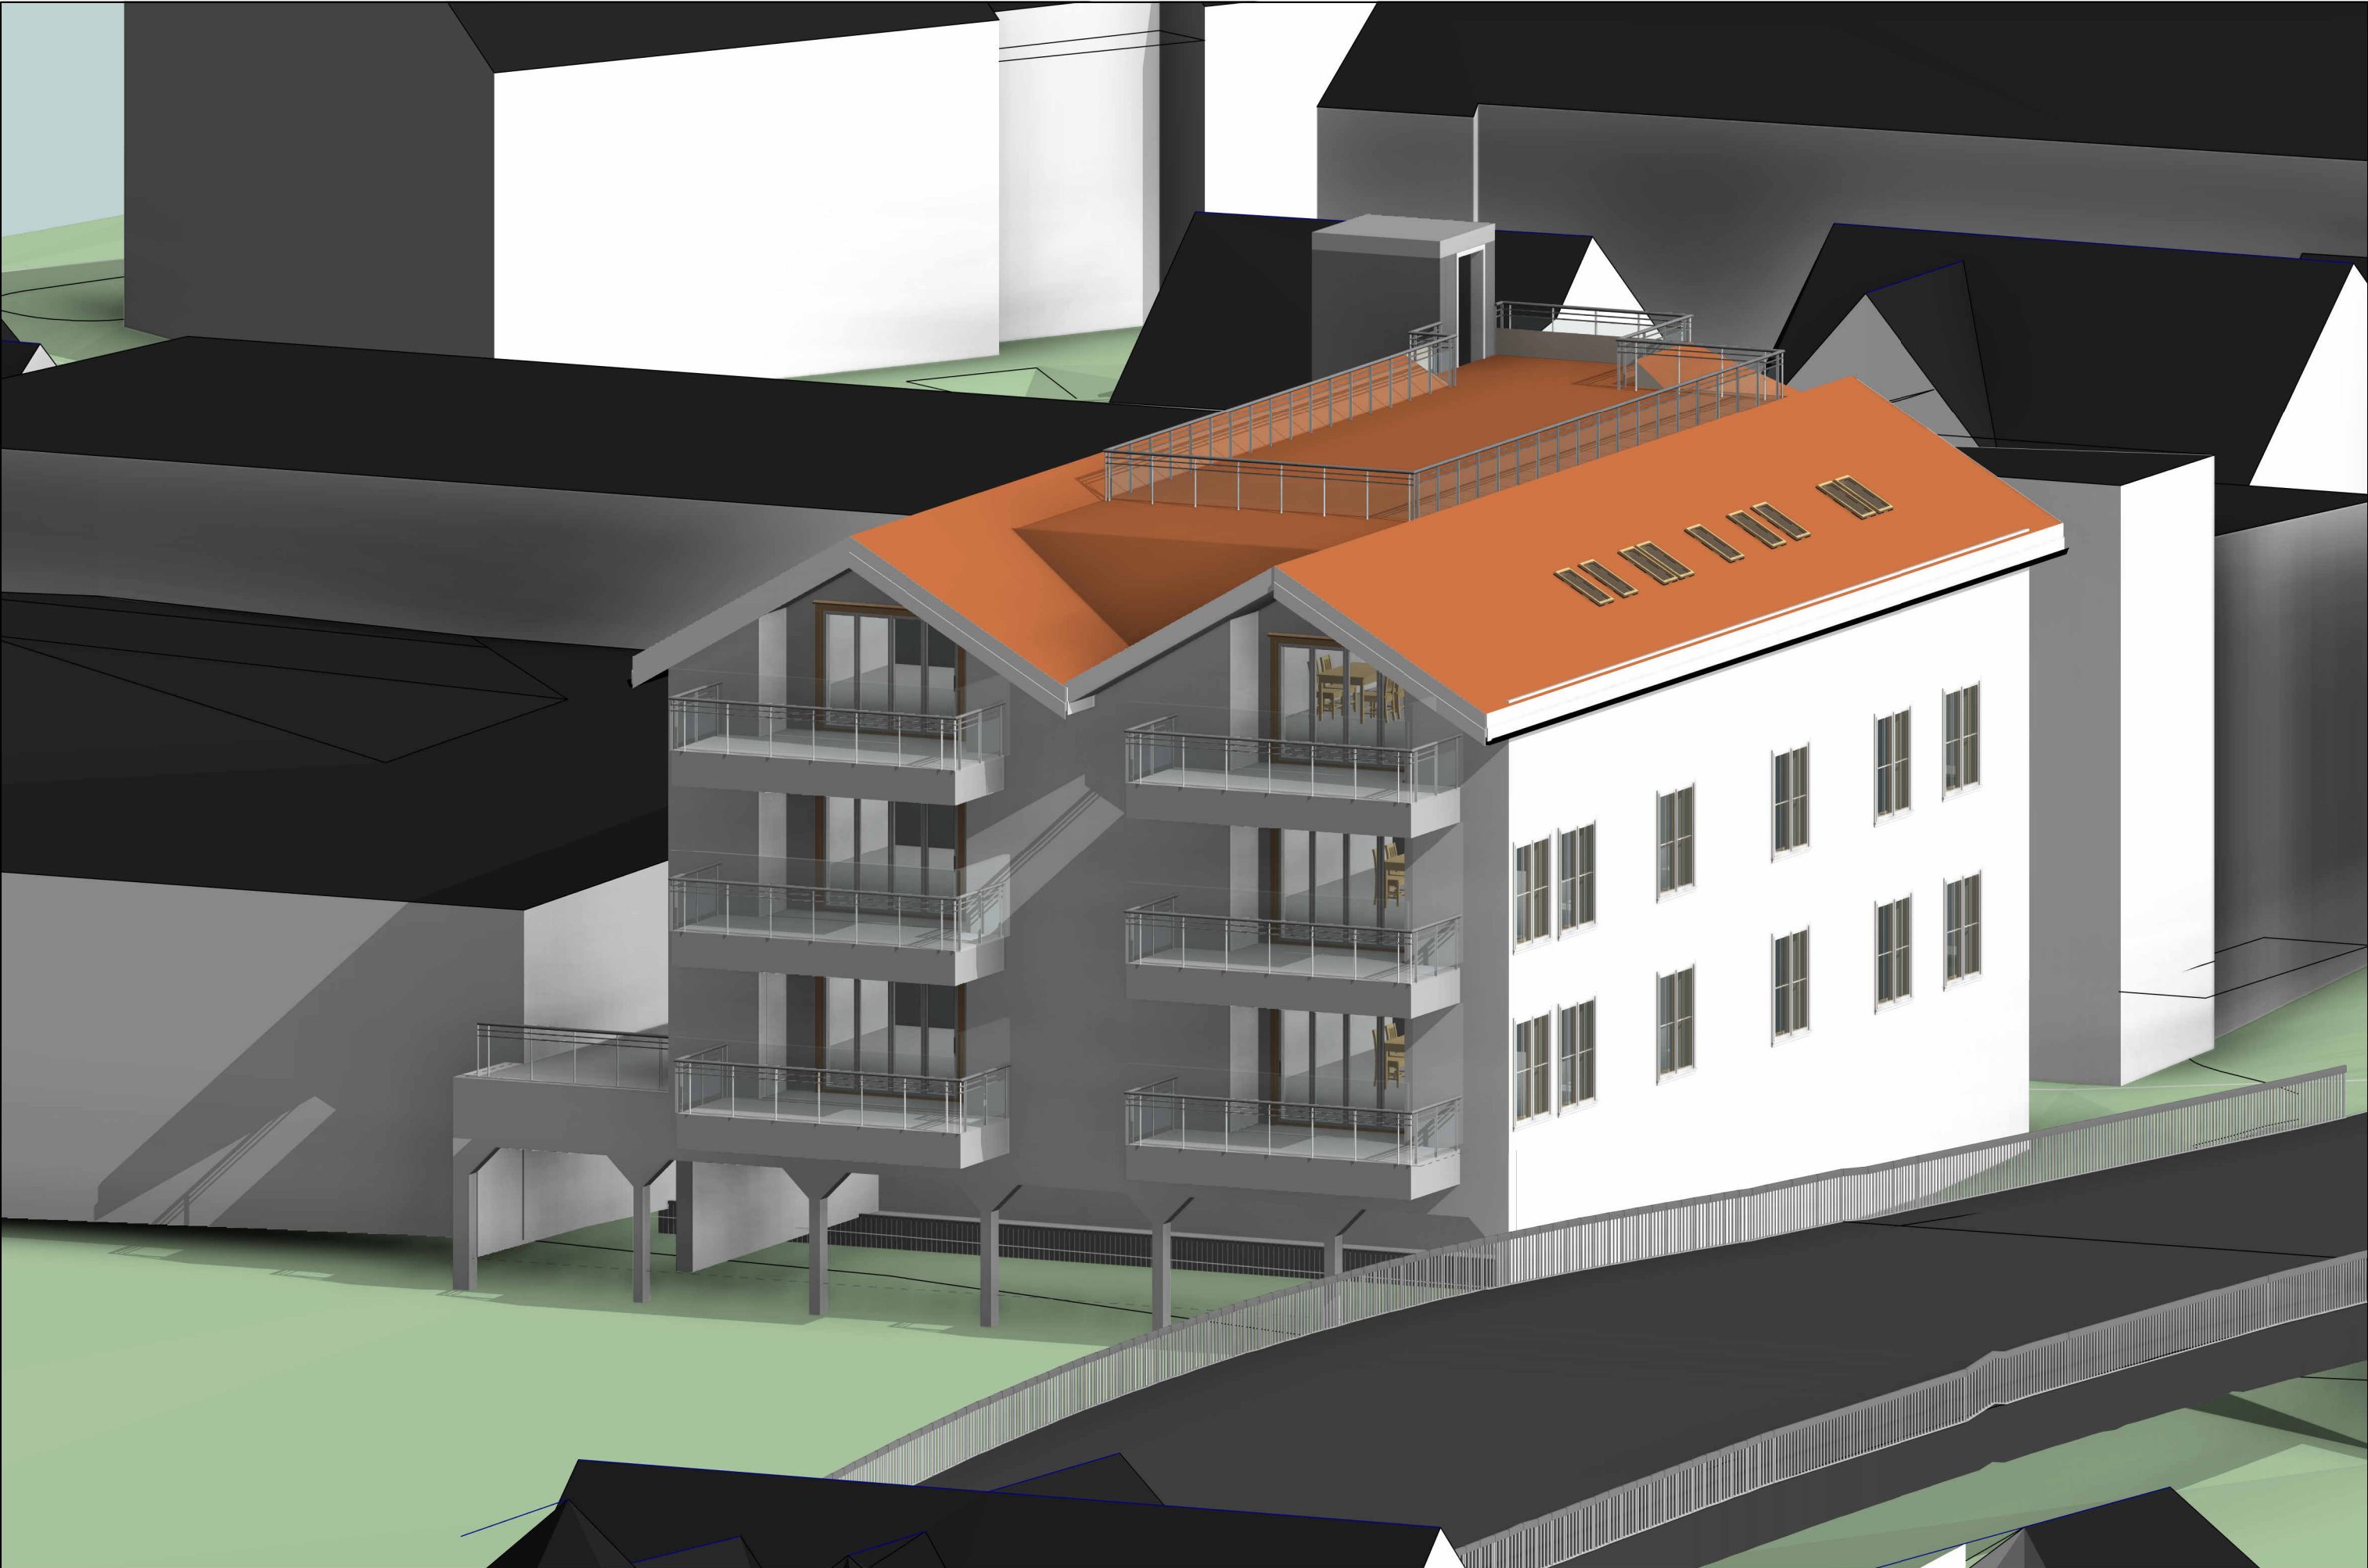

Tiltakshaver		Prosjekt status		Tegning innhold		Målestokk		Format		ARKIT AS Holamoen 3, 4460 Moi				ARKIT AREALPLAN www.arkit.no post@arkit.no							
Brogaten 25 AS		Skisse		Perspektiv		A3															
Byggeplass		Denne tegning er vår eiendom og må ikke urettmessig brukes eller etterliknes jfr. lov om åndsverk av 1961.		Prosjekt		Prosjekt nr.		Tegn. nr.													
Brogaten 25				Detaljregulering		2023014		K522													
Kommune		Gnr./Bnr.		Tegnet av		Kontrollert av		Dato													
Flekkefjord		203/409		MJR				21.05.2025													



Tiltakshaver		Prosjekt status		Tegning innhold		Målestokk		Format		ARKIT AS Holamoen 3, 4460 Moi ARKIT AREALPLAN www.arkit.no post@arkit.no							
Brogaten 25 AS		Skisse		Båtførers perspektiv fra nord				A3									
Byggeplass		Denne tegning er vår eiendom og må ikke urettmessig brukes eller etterliknes jfr. lov om åndsverk av 1961.		Prosjekt		Prosjekt nr.		Tegn. nr.									
Brogaten 25				Detaljregulering		2023014		K522 (3)									
Kommune		Gnr./Bnr.		Tegnet av		Kontrollert av		Dato						Rev	Dato	Av	Korreksjoner
Flekkefjord		203/409		MJR				21.05.2025 ⁽²⁾									



Tiltakshaver		Prosjekt status		Tegning innhold		Målestokk		Format		ARKIT AS Holamoen 3, 4460 Moi ARKIT AREALPLAN www.arkit.no post@arkit.no							
Brogaten 25 AS		Skisse		Perspektiv fra broen				A3									
Byggeplass		Denne tegning er vår eiendom og må ikke urettmessig brukes eller etterliknes jfr. lov om åndsverk av 1961.		Prosjekt		Prosjekt nr.		Tegn. nr.									
Brogaten 25				Detaljregulering		2023014		K522 (3)									
Kommune		Gnr./Bnr.		Tegnet av		Kontrollert av		Dato									
Flekkefjord		203/409		MJR				21.05.2025						Rev	Dato	Av	Korreksjoner



Tiltakshaver		Prosjekt status	Tegning innhold		Målestokk		Format	ARKIT AS Holamoen 3, 4460 Moi ARKIT AREALPLAN www.arkit.no post@arkit.no <table><tr><td>Rev</td><td>Dato</td><td>Av</td><td>Korreksjoner</td></tr><tr><td> </td><td> </td><td> </td><td> </td></tr><tr><td> </td><td> </td><td> </td><td> </td></tr><tr><td> </td><td> </td><td> </td><td> </td></tr></table>				Rev	Dato	Av	Korreksjoner												
Rev	Dato	Av	Korreksjoner																								
Brogaten 25 AS		Skisse	Fotgjengers perspektiv POWER				A3																				
Byggeplass		Denne tegning er vår eiendom og må ikke urettmessig brukes eller etterliknes jfr. lov om åndsverk av 1961.		Prosjekt		Prosjekt nr.		Tegn. nr.																			
Brogaten 25				Detaljregulering		2023014		K522 (3)																			
Kommune		Gnr./Bnr.		Tegnet av		Dato		(1) (1)																			
Flekkefjord		203/409		MJR		21.05.2025																					

ARKIT AS
Holamoen 3, 4460 Moi

