


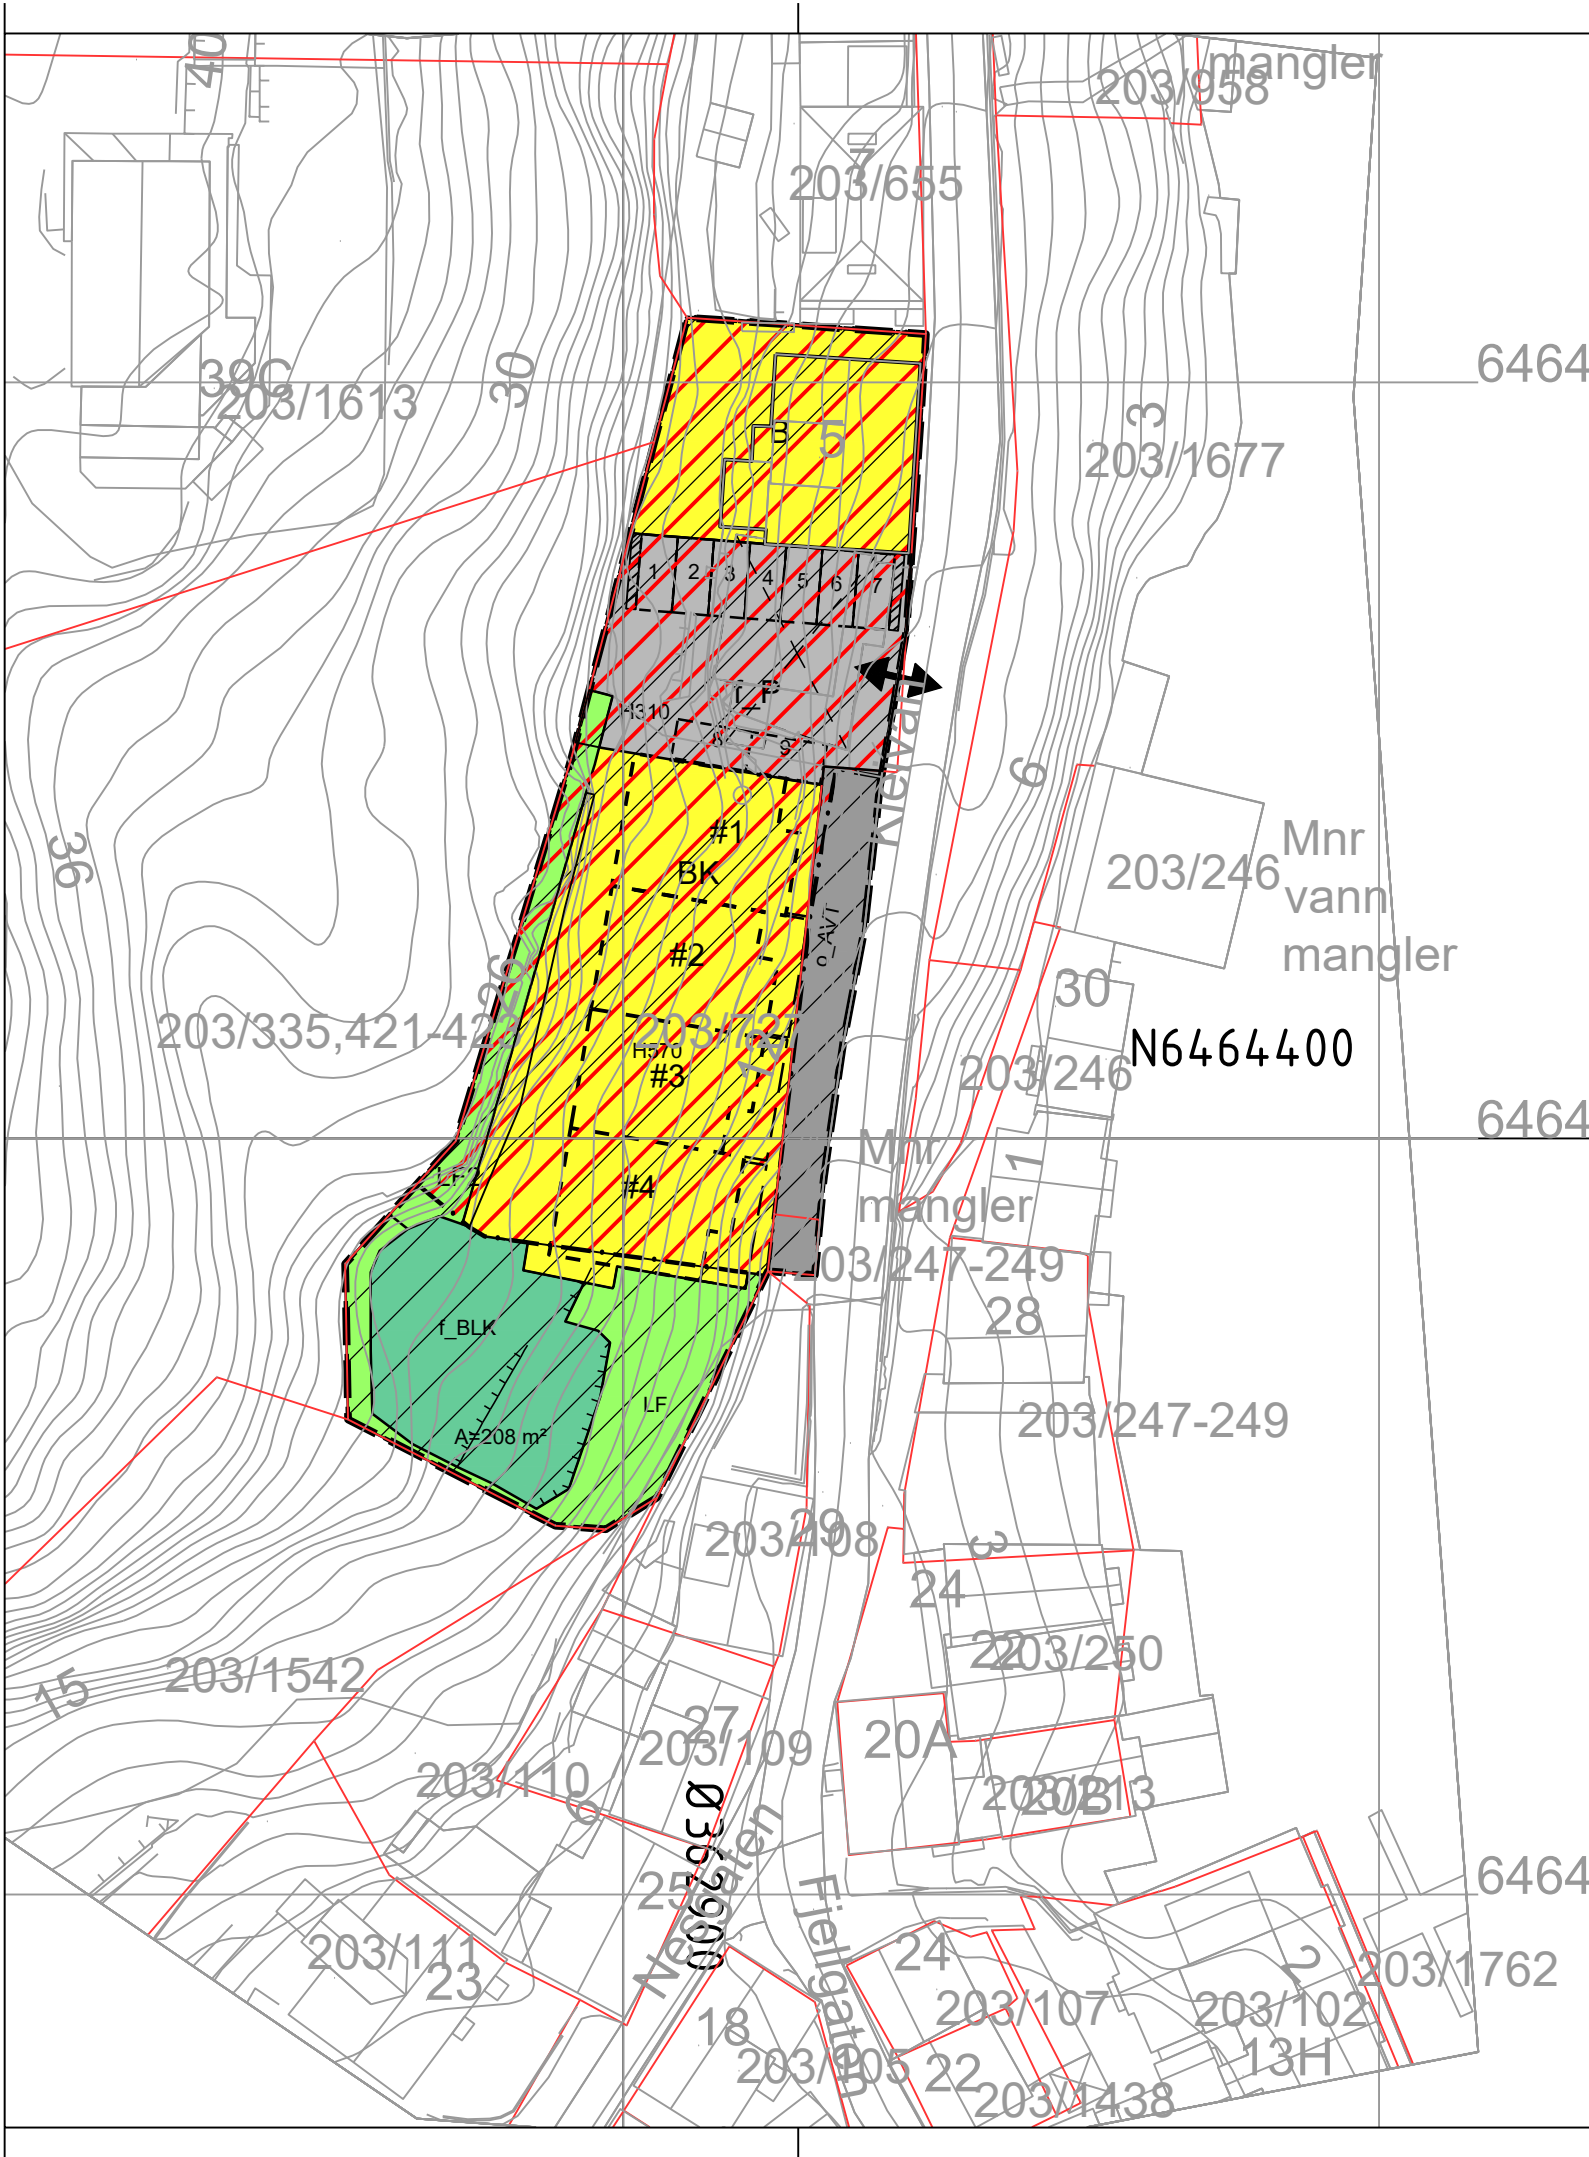

Tegnforklaring

Reguleringsplan PBL 2008

§12-5. Nr. 1 - Bebyggelse og anlegg

- B Boligbebyggelse
- BK Boligbebyggelse, konsentrerte småhus
- BLK Lekeplass

§12-5. Nr. 2 - Samferdselsanlegg og teknisk infrastruktur

- SVT Annen veggrunn, teknisk anlegg
- P Parkering

§12-5. Nr. 5 - Landbruks-, natur- og friluftsmål samt reindrift

- LF Friluftsmål

§12-6 - Hensynssoner

- Ras- og skredfare
- Bevaring kulturmiljø

§12-7 - Bestemmelseområder

- Linjesymbol
- Utforming
 - Plangrense
 - Formålgrense
 - Bestemmelsegrense
 - Grense for faresone
 - Grense for angitt hensynssone
 - Byggegrense
 - Planlagt bebyggelse
 - Bebyggelse som inngår i planen
 - Bebyggelse som forutsettes fjernet
 - Regulert parkeringsfelt
 - Regulert støtemur
- Punktsymboler
- Avkjørsel - både inn og utkjøring

Kartopplysninger

Kilde for basiskart: Norkart
Dato for basiskart: 18.11.2024
Koordinatsystem: ETRS89.UTM-32N
Høydegrunnlag: NN1954

Ekvidistanse: 1m
Kartmålestokk: 1:500
0 12.5 25m



Reguleringsendring av:

Flekkefjord kommune
Kleivan 5, gnr. 203 bnr. 727, Øvrebyen
Nasjonal arealplanID: 4207_201616



Saksbehandling ifølge plan- og bygningsloven

Nabovarsel / høring	Administrativt vedtak	Plankart datert	Bestemmelser datert
xxxxxx	xxxxxx	21.12.2025	21.12.2025
Utarbeidet av		Saksnr	xxxxx
ARKIT AREALPLAN		Rev. dato	xxxxx

Det bekreftes at plankartet er i samsvar med fullmaktsvedtak

Plansjef