


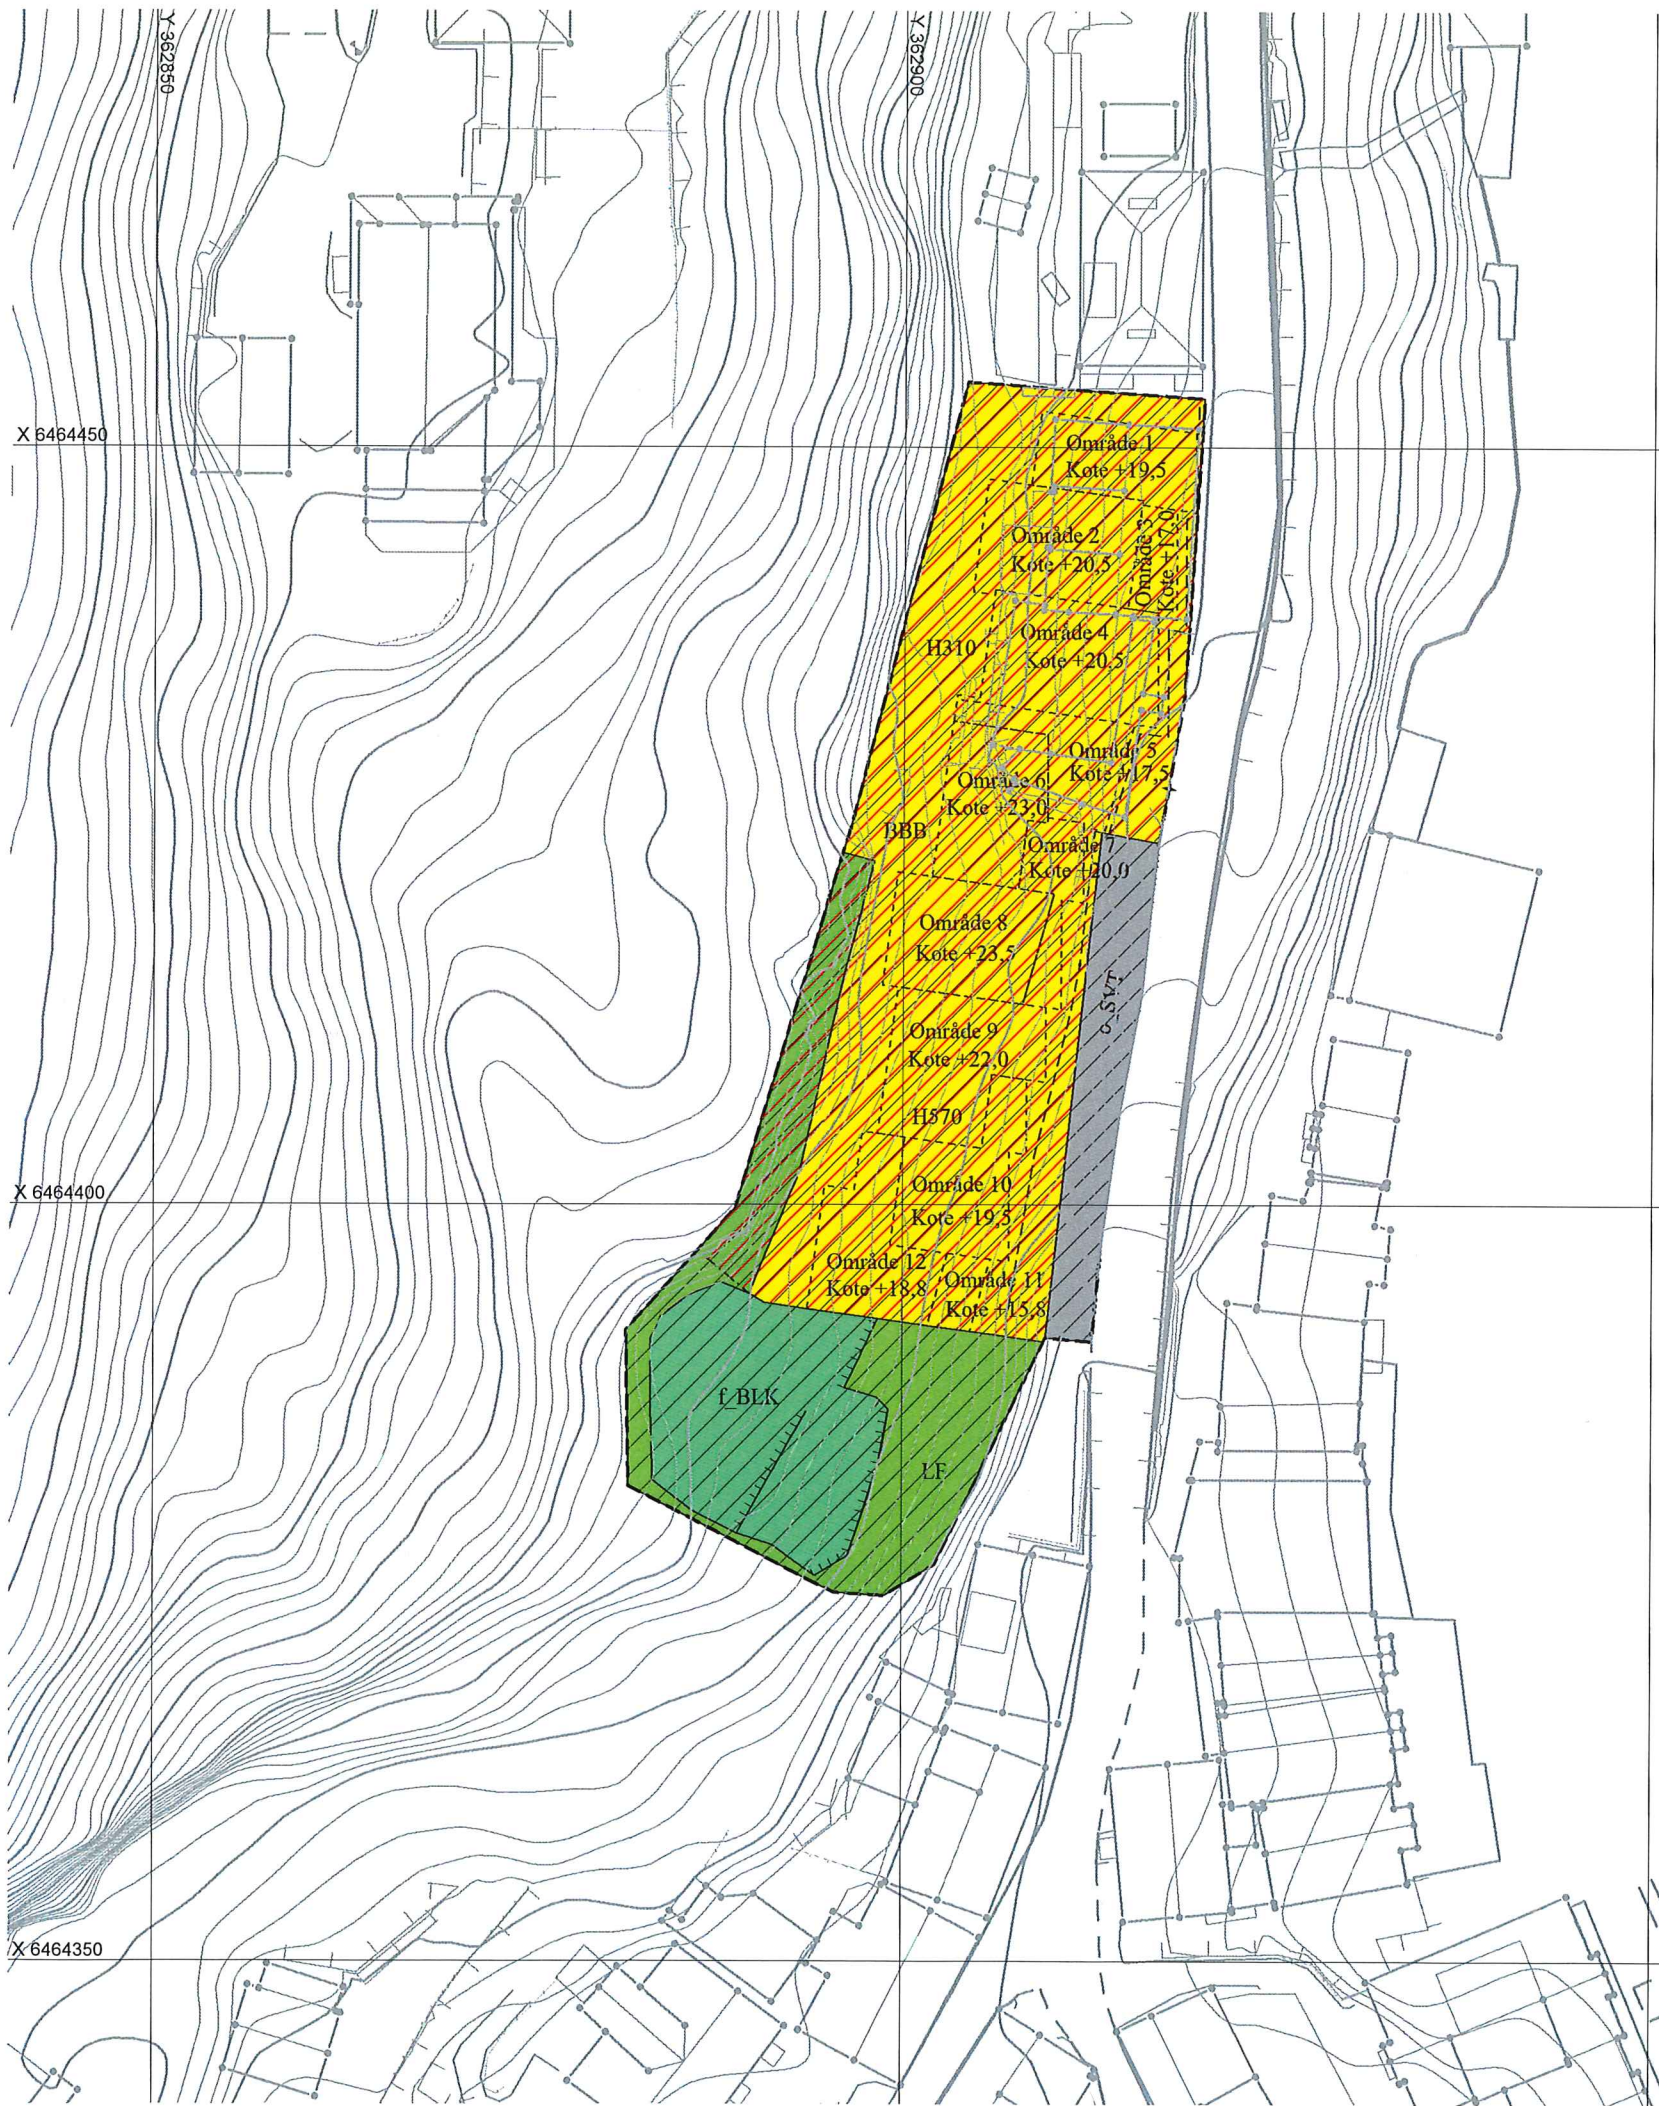

TEGNFORKLARING

Plandata

Reguleringsplan PBL 2008

	Angitthensyngrense
	Boligbebyggelse - blokkbebyggelse
	Lekeplass
	Annen veggrunn - tekniske anlegg
	Friluftsmål
	Faresone - Ras- og skredfare
	Angitthensynsone - Bevaring kulturmiljø

Felles for reguleringsplan PBL 1985 og 2008

	Planens begrensning
	Formålsgrense
	Faresonegrense
	Bygg, kulturminner mm. som skal bevares
	Byggegrense
	Planlagt bebyggelse
	Regulert støttemur
	Avkjørsel

Plankartet er i samsvar med vedtak i Bystyret
I møte den 13.2.2020, sak 005/20

Basiskartet er tegnet med svak gråfarge

Kartopplysninger

Kilde for basiskart: N1
Dato for basiskart: 15.9.2020
Koordinatsystem: UTM sone 32 / Euref89
Høydegrunnlag: NGO 1954

Ekvidistanse 1 m
Kartmålestokk 1:500
0 5 10 15 20 m

REGULERINGSPLAN ETTER PBL AV 2008

Kleivan 5, gnr. 203 bnr. 727

MED TILHØRENDE REGULERINGSBESTEMMELSER

Arealplan-ID
4207201616
Forslagstiller
Jan Erik Hogstad
Kartprodusent:
Kartverket

SAKSBEHANDLING ETTER PLAN- OG BYGNINGSLOVEN	SAKS-NR.	DATO	SIGN.
Revisjon			
Kommunestyrets vedtak:	005/20	13.2.2020	JSB
3. gangs behandling			
Offentlig ettersyn fratil			
2. gangs behandling	12.11.2019	12.11.2019	JSB
Offentlig ettersyn fra ...25.9.2019.....ti6.10.2019.....			JSB
1. gangs behandling	21.5.2019	21.5.2019	JSB
Kunngjøring av oppstart av planarbeidet		6.10.2016	
PLANEN UTARBEIDET AV:	Saksnr.	Tegndato	Saksbeh.
Kristiansen & Selmer-Olsen AS	20/01143	15.9.2020	JSB