


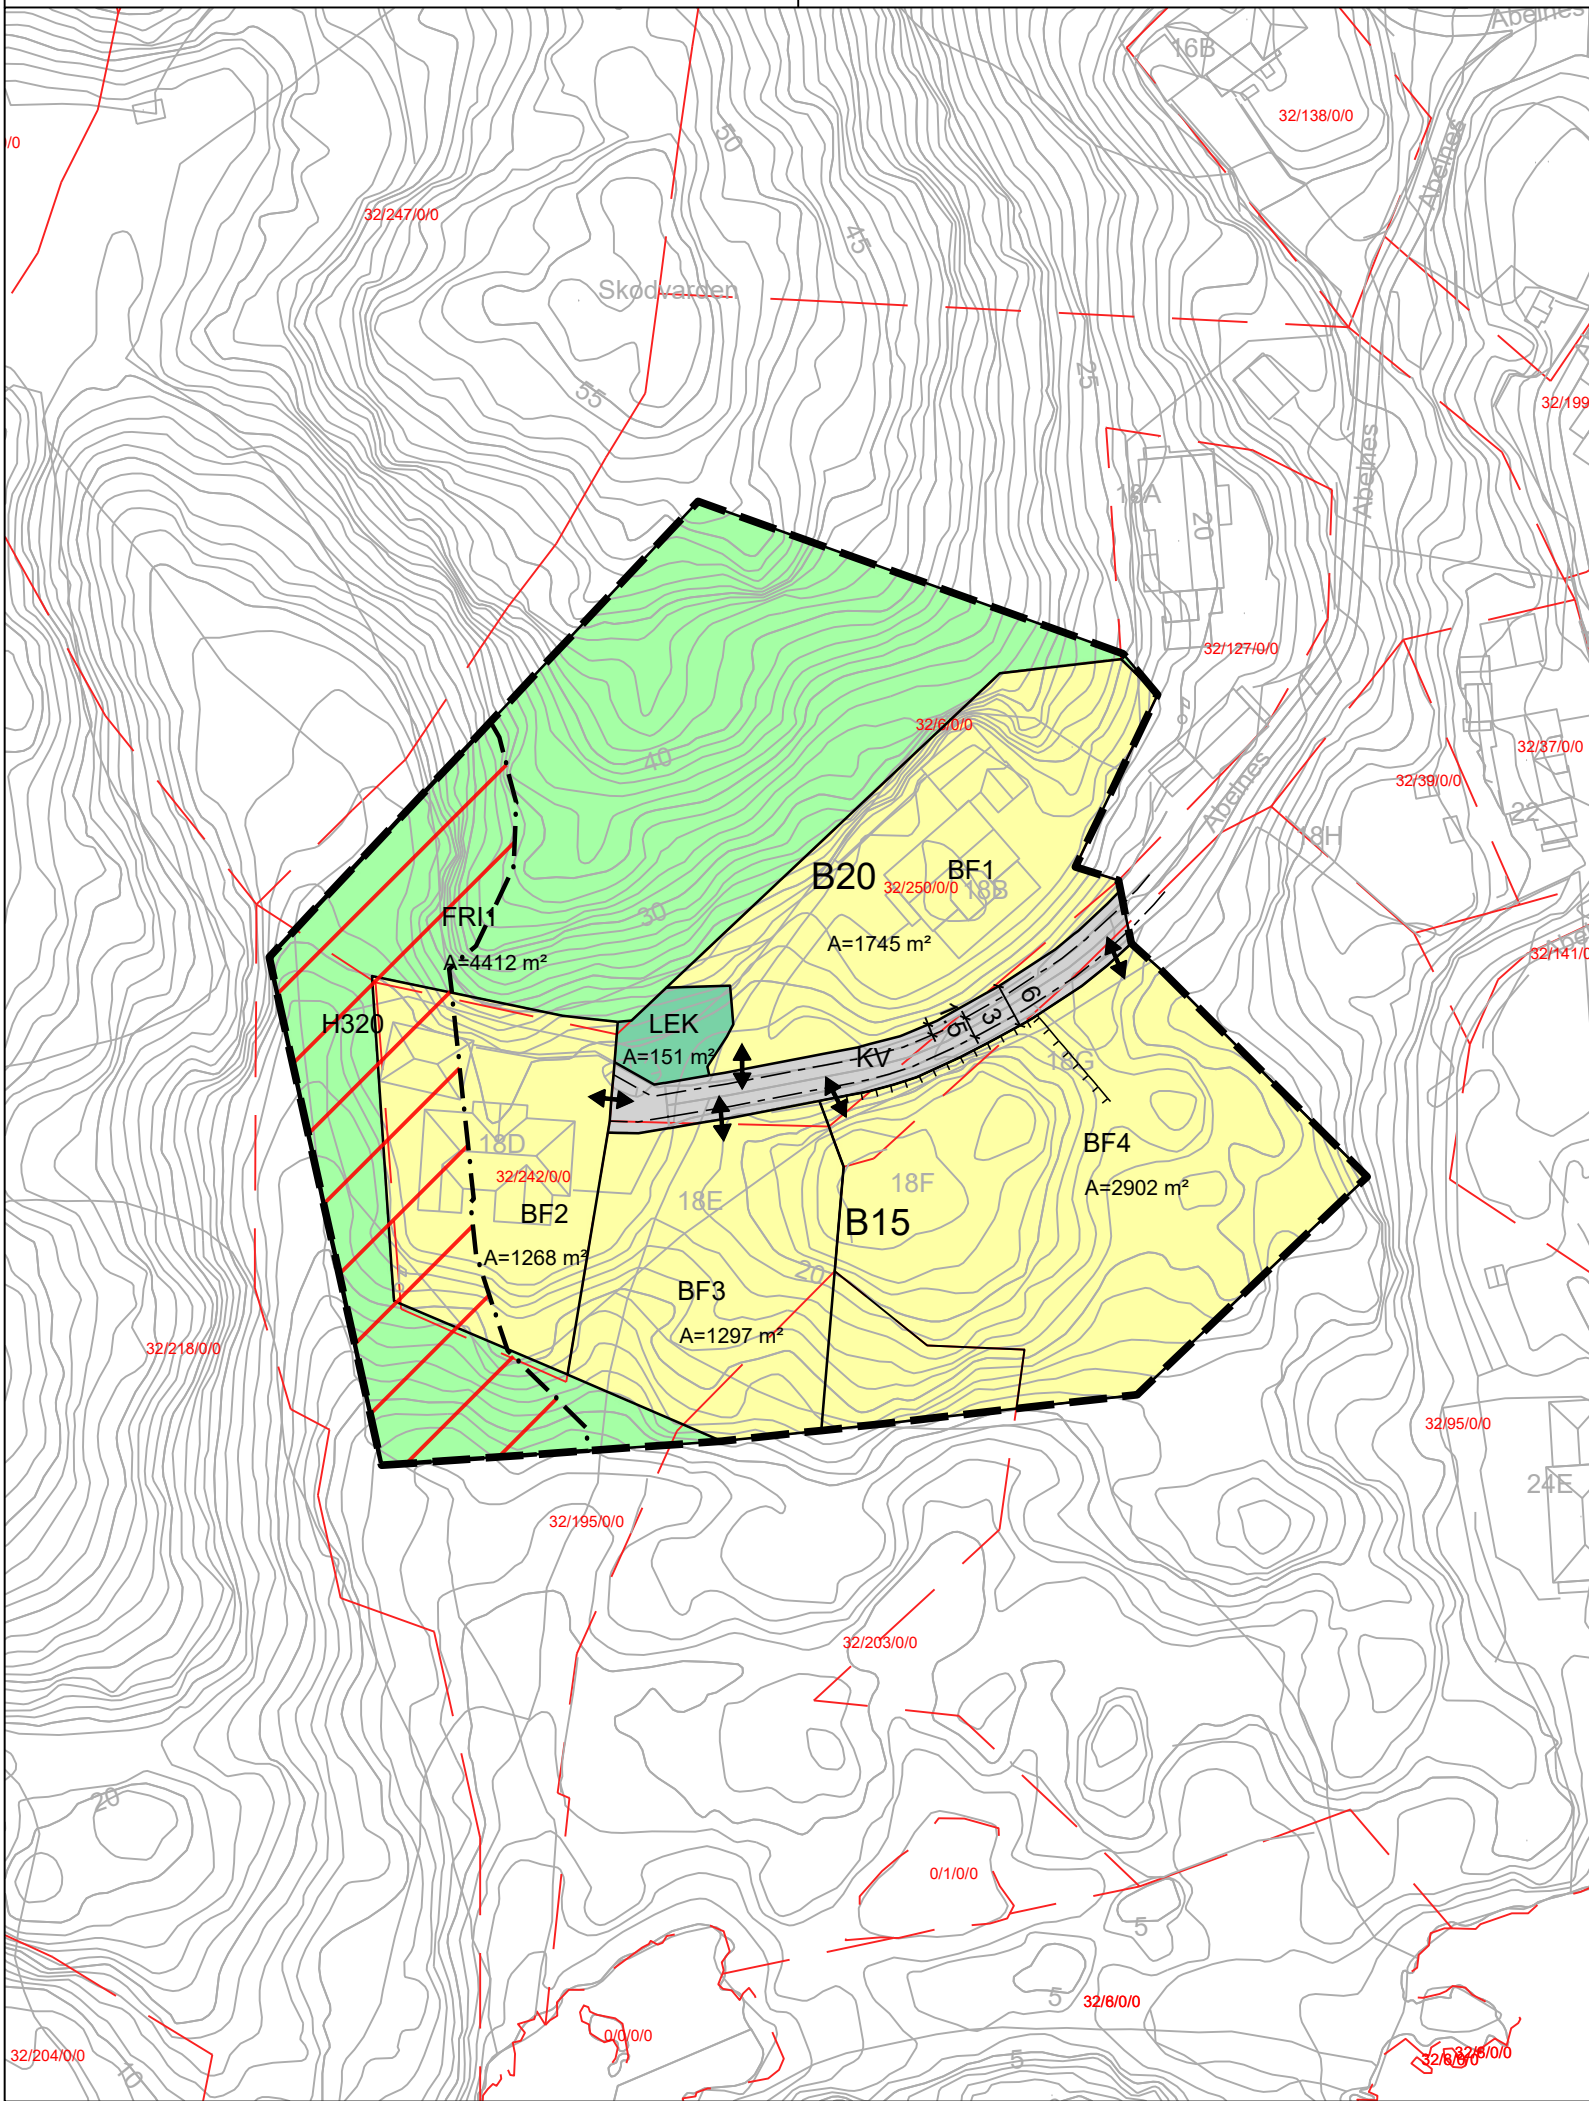

Tegnforklaring

Reguleringsplan PBL 2008

§12-5. Nr. 1 - Bebyggelse og anlegg

- BF** Boligbebyggelse, frittliggende småhus
LEK Lekeplass

§12-5. Nr. 2 - Samferdselsanlegg og teknisk infrastruktur

- KV** Kjøreveg

§12-5. Nr. 3 - Grønnstruktur

- FRI** Friområde

§12-6 - Hensynssoner

- H320** Flomfare

Linjesymbol

- — — Plangrense
— — — Formålsgrense
- · - · - Grense for faresone
— — — Regulert eiendomsgrense
- - - - - Regulert kant kjørebane
| | | | | Regulert støttemur

Punktsymboler

- ↔ Avkjørsel - både inn og utkjøring

Kartopplysninger

Kilde for basiskart: Ambita
Dato for basiskart: 19.08.25
Koordinatsystem: ETRS89.UTM-32N
Høydegrunnlag: NN2000

Ekvidistanse: 1m
Kartmålestokk: 1:1000
0 25.0 50m



Reguleringsendring av:

Flekkefjord kommune

Abelsnes

Nasjonal arealplanID: 4207_198501



Saksbehandling ifølge plan- og bygningsloven

Nabovarsel / høring	Administrativt vedtak	Plankart datert	Bestemmelser datert
		15.01.26	15.01.26
		Utarbeidet av	Saksnr
		egðastrek Arkitektur - Plan - Landskap	Rev. dato

Det bekreftes at plankartet er i samsvar med fullmaktsvedtak

Plansjef