


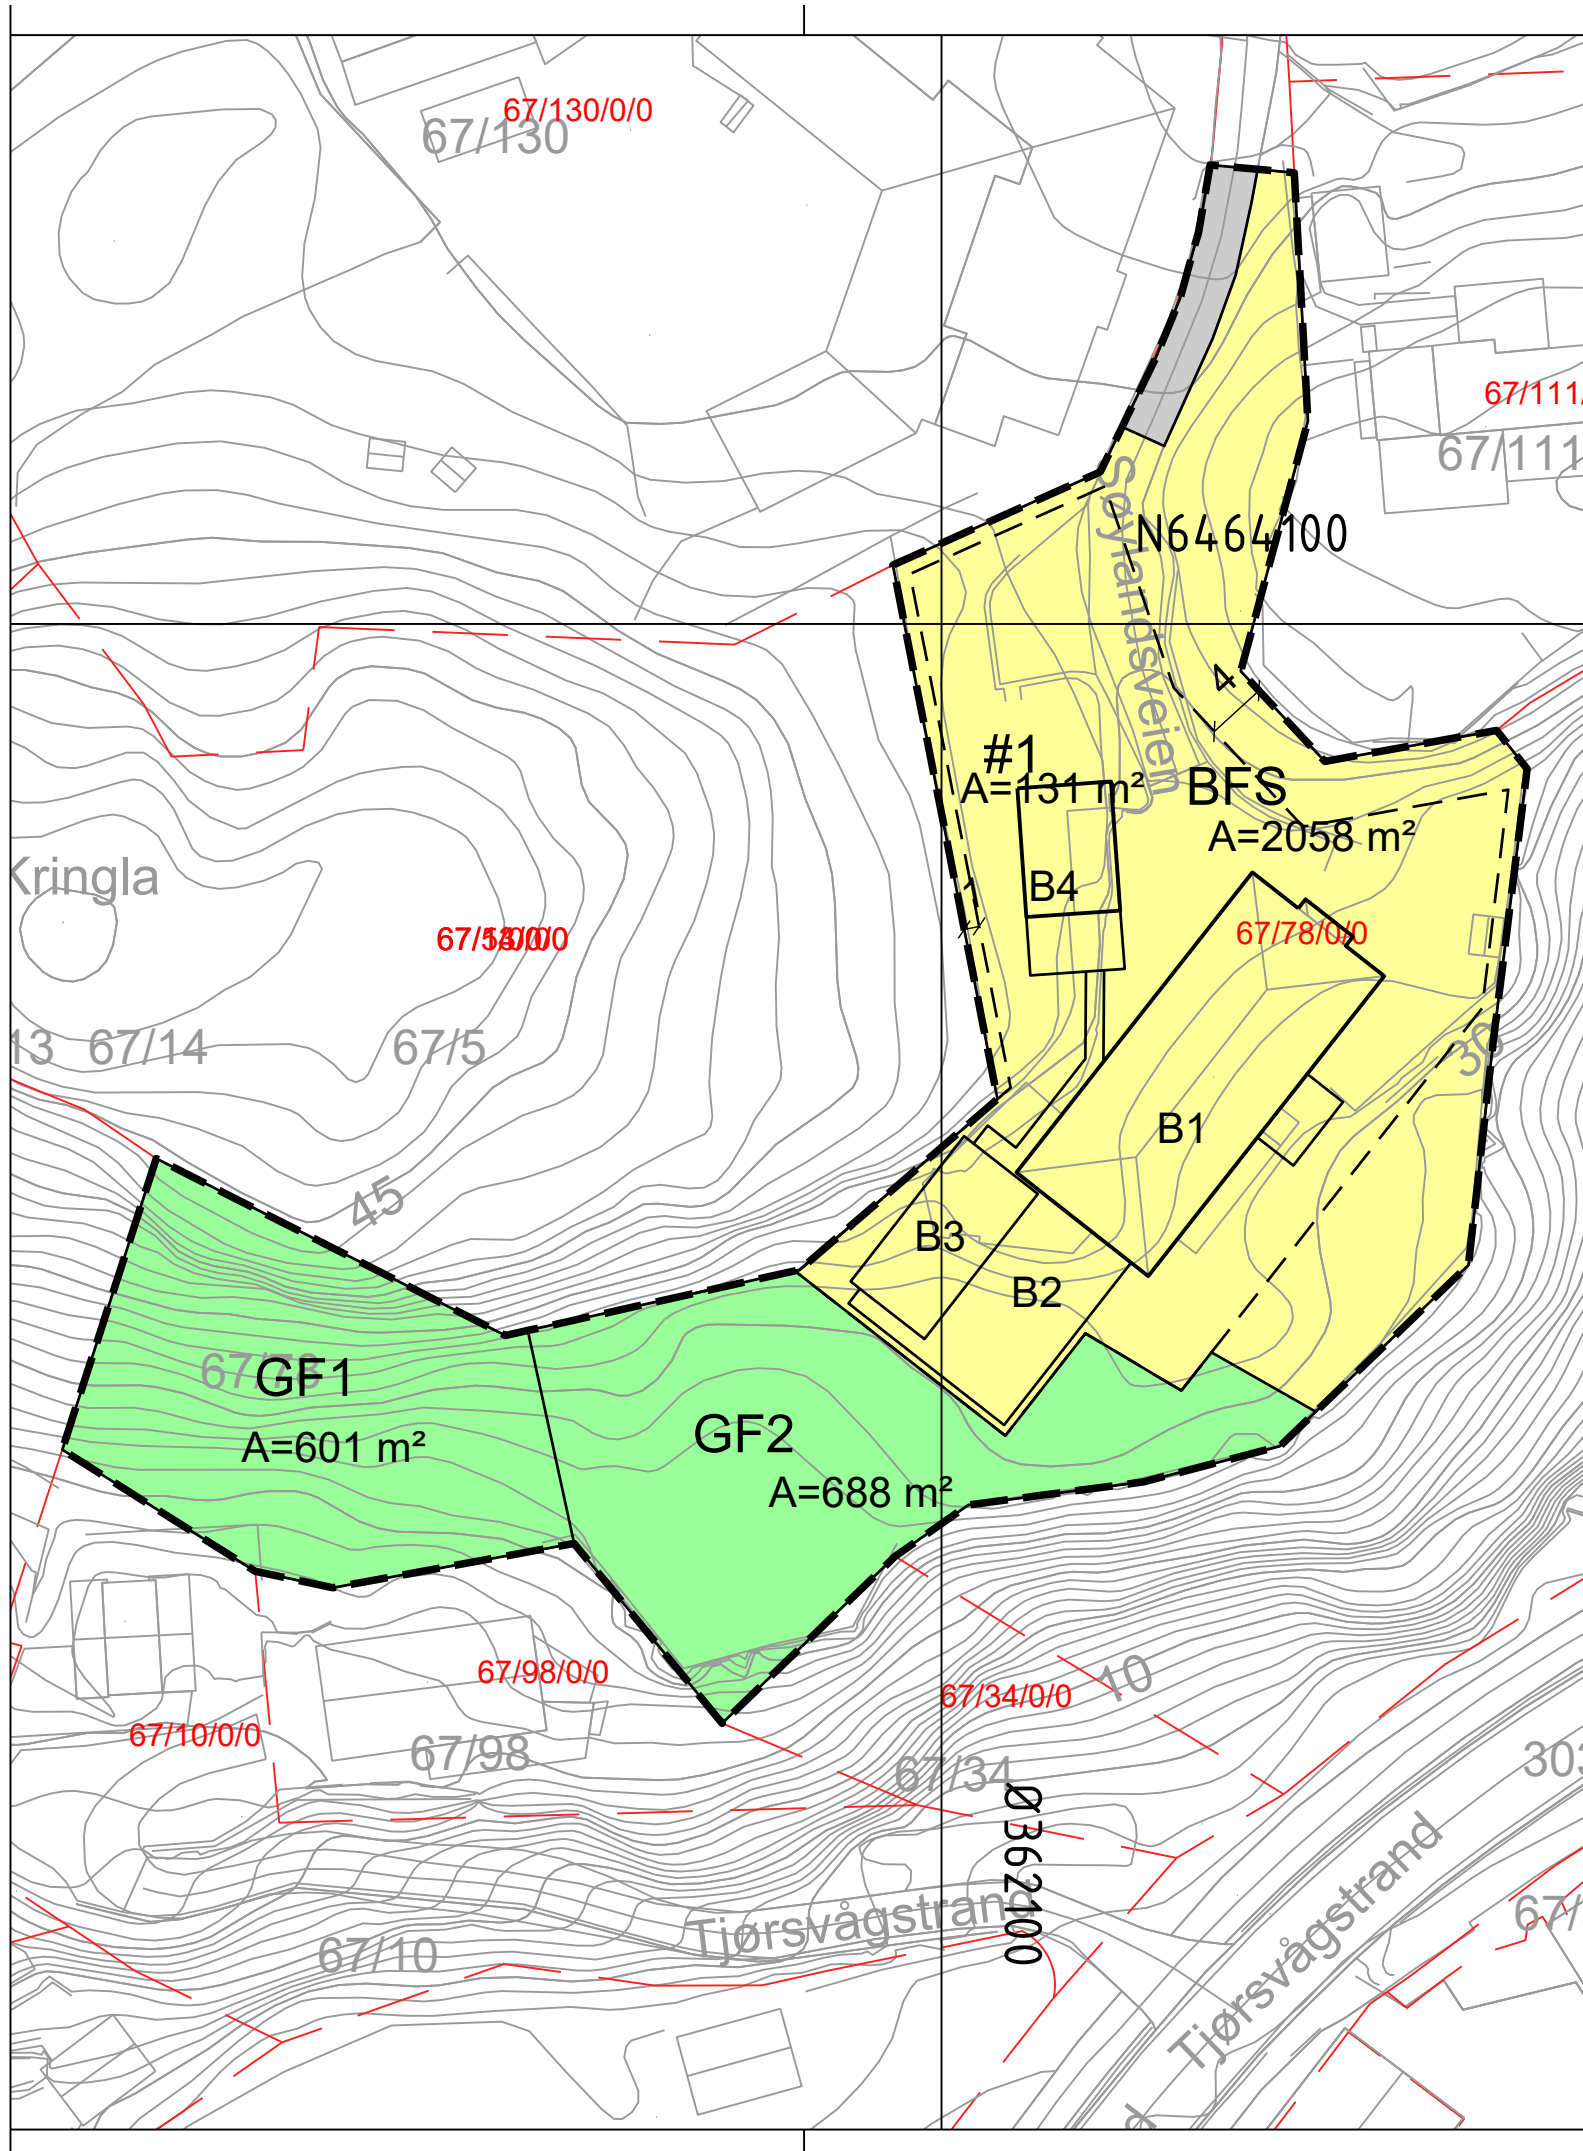

Tegnforklaring

Reguleringsplan PBL 2008

§12-5. Nr. 1 - Bebyggelse og anlegg

BFS Boligbebyggelse, frittliggende småhus

§12-5. Nr. 2 - Samferdselsanlegg og teknisk infrastruktur

SKV Kjøreveg

§12-5. Nr. 3 - Grønnstruktur

FRI Friområde

§12-7 - Bestemmelseområder

Utforming

Linjesymbol

- Plangrense
- Formålgrense
- Byggegrense
- Planlagt bebyggelse
- Bebyggelse som inngår i planen
- Måle og avstandslinje

Kartopplysninger

Kilde for basiskart: Ambita

Dato for basiskart: 08.10.25

Koordinatsystem: ETRS89.UTM-32N

Høydegrunnlag: NN2000

Ekvidistanse: 1m

Kartmålestokk: 1:500

0 12 25m

N

Reguleringsendring av:

Flekkefjord kommune

Tjorsvågveien 13 - gnr 67 bnr 78

Nasjonal arealplanID: 1004_4207_201810



Saksbehandling ifølge plan- og bygningsloven		Plankart datert		Bestemmelser datert	
Nabovarsel / høring	Administrativt vedtak	20.10.25			
		Utarbeidet av		Saksnr	
		egðastrek		Rev. dato	

Det bekreftes at plankartet er i samsvar med fullmaktsvedtak

Plansjef