


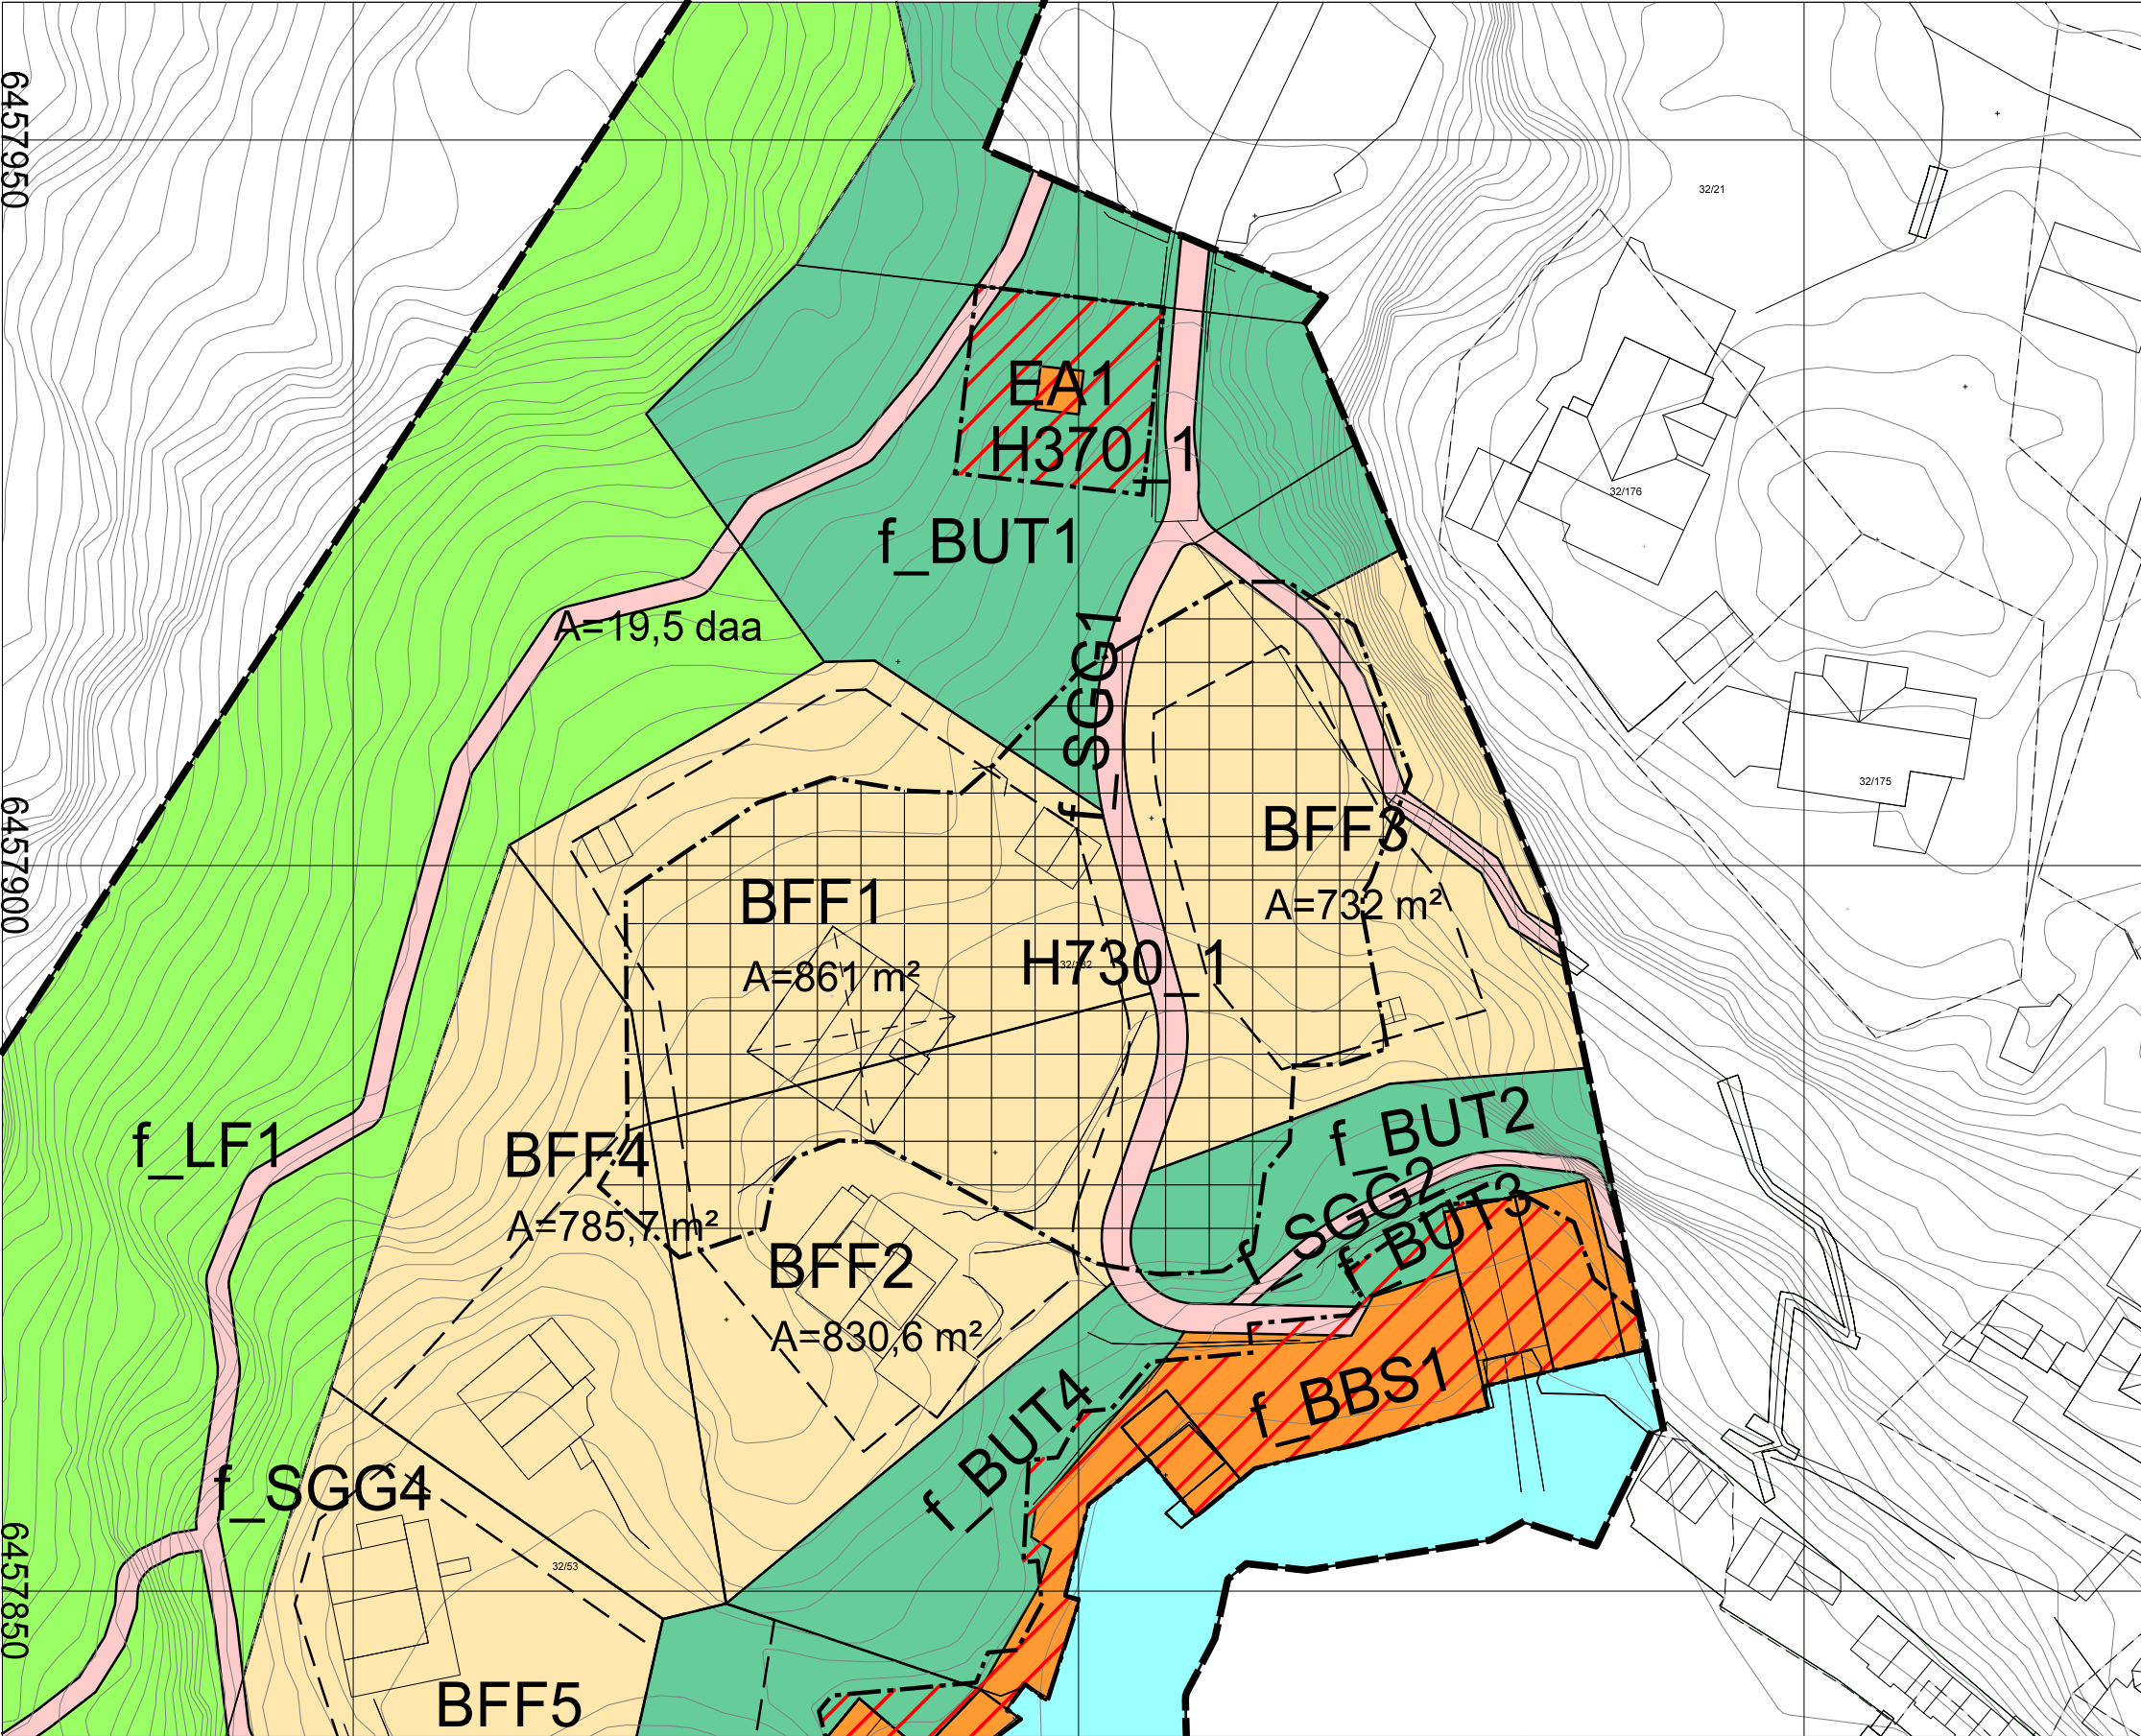

|                          |                          |
|--------------------------|--------------------------|
| Byggeadresse:            | Stampen 30               |
|                          | gnr. 32 bnr. 132 m.fl.   |
| PlanID:                  | 201809                   |
| Saksnummer:              | 20/04592                 |
| Tiltakshaver:            | Rune Aksland             |
|                          |                          |
| Digitalt kart:           | Mottatt fra tiltakshaver |
| Kotelinje ekv. distanse: | 1 m                      |
| Koordinatsystem:         | ETRS89/UTM SONE 32N      |
| Høydesystem:             | NN 2000 høyder           |

### Tegnforklaring

|                                                                               |                                                            |
|-------------------------------------------------------------------------------|------------------------------------------------------------|
| Bebyggelse og anlegg (PBL § 12-5, nr. 1)                                      |                                                            |
|                                                                               | Fritidsbebyggelse - frittliggende                          |
|                                                                               | Energianlegg                                               |
|                                                                               | Småbåtanlegg i sjø og vassdrag med tilhørende strandsone   |
|                                                                               | Uteoppholdsareal                                           |
|                                                                               |                                                            |
| Samferdselsanlegg og teknisk infrastruktur (PBL § 12-5, nr. 2)                |                                                            |
|                                                                               | Gangveg/gangareal/gågate                                   |
|                                                                               |                                                            |
| Landbruks-, natur- og friluftsmål samt reindrift (PBL § 12-5, nr. 5)          |                                                            |
|                                                                               | Friluftsmål                                                |
|                                                                               |                                                            |
| Bruk og vern av sjø og vassdrag med tilhørende strandsone (PBL § 12-5, nr. 6) |                                                            |
|                                                                               | Friluftsområde i sjø og vassdrag med tilhørende strandsone |
|                                                                               |                                                            |
| Hensynssoner (PBL § 12-6)                                                     |                                                            |
|                                                                               | Båndlegging etter lov om kulturminner                      |
|                                                                               | Flomfare                                                   |
|                                                                               | Høyspenningsanlegg (inkl. høyspentkabler)                  |
|                                                                               |                                                            |
| Linjesymbol                                                                   |                                                            |
|                                                                               | Plangrense                                                 |
|                                                                               | Formålsgrense                                              |
|                                                                               | Regulert tomtegrense                                       |
|                                                                               | Byggegrense                                                |
|                                                                               | Planlagt bebyggelse                                        |
|                                                                               | Bebyggelse som forutsettes fjernet                         |
|                                                                               | Faregrense                                                 |
|                                                                               | Båndleggingsgrense                                         |

Stampen vest  
Teknisk bistand

Forslag til reguleringsendring innenfor gnr. 32 bnr. 132



Luramyrvæien 25A, 4313 Sandnes | post@teknaconsult.no

|                |            |                 |                 |                               |
|----------------|------------|-----------------|-----------------|-------------------------------|
| Målestokk:     | 1:500      | Prosjektnr.:    | 1886            | Sist oppdatert:<br>15.12.2025 |
| Arkformat:     | A3         | Tegningsstatus: | Reguleringsplan |                               |
| Revisjonsdato: | 15.12.2025 | Type:           | Tegningsnr.:    | Rev.                          |
| Første utgave: | 10.12.2025 | 211             |                 | A                             |
| Sign.:         | JBU        | Kontr.:         | HN              |                               |